

WILBRINK • V. D. VLUGT

M A K E L A A R S



Noordwijkerhout Abeelenpark 32



www.abeelenpark32.nl

WILBRINK • V. D. VLUGT

M A K E L A A R S


Beste geïnteresseerde,

Namens de verkoper(s) bedanken wij u voor de getoonde interesse in deze woning. Met deze brochure willen we u zo compleet mogelijk informeren over de woning.

Wellicht is dit de woning die u zoekt en breekt een spannende periode aan. Niet alleen voor u, maar ook voor de verkopers. Hoe dan ook zijn zij zeer benieuwd naar uw reactie. Wij vragen u dan ook uw mening (positief of negatief) te laten weten zodat wij de verkopers daarover kunnen inlichten.

Indien u na het lezen van deze brochure nog vragen heeft of een bod wilt doen, neem dan contact op met ondergetekende.

Met vriendelijke groet,
Wilbrink & v.d. Vlugt Makelaars

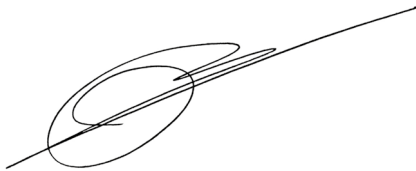

Frits Wilbrink RM RT
Beëdigd NVM Makelaar/Taxateur o.z




 info@wilbrinkvandervlugt.nl
 (0252) 41 90 49

 www.abeelenpark32.nl

PLAATS **NOORDWIJKERHOUT**
ADRES **ABEELNPARK 32**

Type	: Moderne vrijstaande villa met naastgelegen praktijk-/kantoorruimte.
Bouwjaar	: 2019
Kadastraal	: Gemeente Noordwijkerhout; Sectie B; Nummer 4811
Perceeloppervlakte	: 421m ²
Woonoppervlakte	: 225m ²
Overige inpandige ruimte	: 11m ²
Externe bergruimte	: 3m ²
Inhoud woning	: 865m ³
Tuin	: Rondom, fraai en modern aangelegd, met veranda
Verwarming	: warmtepomp, gas haard, vloerverwarming begane grond en badkamers
Warm water	: cv-ketel (2019), close-in boiler 2e verdieping
Isolatie	: volledig geïsoleerd
Energie label	: Label A, geldig tot 15-05-2028
Onroerend zaak bel.	: € 644,- per jaar
Voorschot	
Energiekosten	: € 397,- per kwartaal, incl. gebruik 1 elektrische auto!
Bouwkundige keuring	: van deze woning is een bouwkundig rapport beschikbaar via de makelaar. In het rapport wordt per onderdeel aangegeven in welke staat de woning verkeert. Voor die onderdelen waarvoor op korte termijn herstelwerkzaamheden worden verwacht, is aangegeven welke kosten daarvoor worden geraamd.
	
Oplevering	: in overleg
Vraagprijs	: € 1.175.000,- kosten koper





Landelijk wonen midden in de Duin- en Bollenstreek!

Moderne vrijstaande villa in een groene, waterrijke villawijk gelegen naast Golfbaan Tespelduyn. De duurzame villa is van alle hedendaagse gemakken en comfort voorzien, telt maar liefst 5 slaapkamers en 2 luxe badkamers en ligt op een zonnig perceel. De 2e verdieping kan als zelfstandige woonetage worden gebruikt en op de begane grond bevindt zich een kantoor-/praktijkruimte met eigen ingang.



Ruime hal voorzien van een gastentoilet, moderne meterkast, waarin ruimte en het fraaie afwerkingsniveau direct opvallen.

De grote sfeervolle living heeft een houten vloer in visgraatmotief, een gashaard, een erker en openslaande deuren naar de zonnige tuin. Het terras is voorzien van een elektrisch bedienbaar zonnescherm. Door de grote raampartijen is het een heerlijk lichte ruimte. De ramen in de erker aan de zonzijde zijn voorzien van elektrische screens.









Aan de voorzijde van de woning is de strakke keuken met spoel-/kookeiland met eetbar gesitueerd. De keuken is voorzien van luxe inbouwapparatuur zoals; 4-pits Bora inductie kookplaat met geïntegreerde kookveld afzuiging, vaatwasmachine, koelkast met groot vriesvak, Neff oven, Neff combi oven/magnetron en inbouwspots.

In de erker is er plek voor een grote eettafel.

De gehele begane grondvloer, inclusief de berging, is voorzien van vloerverwarming.







De naastgelegen kantoor-/praktijkruimte heeft een eigen entree aan de zijkant van de woning maar is ook vanuit de woonkamer te bereiken. Deze praktijkruimte bestaat uit een ruime hal met gastentoilet en een grote werkkamer voorzien van een keukenblok en een grote glazen pui met toegang tot de tuin.


In de betegelde berging, met openslaande deuren, is een uitstortgootsteen, elektra en hier staat ook de warmtepomp.





Op de 1e verdieping zijn 3 grote slaapkamers aanwezig, elk voorzien van ruim voldoende natuurlijke lichtinval, een ruime kledkamer en een luxe badkamer.

De lichte overloop is voorzien van een groot venster.

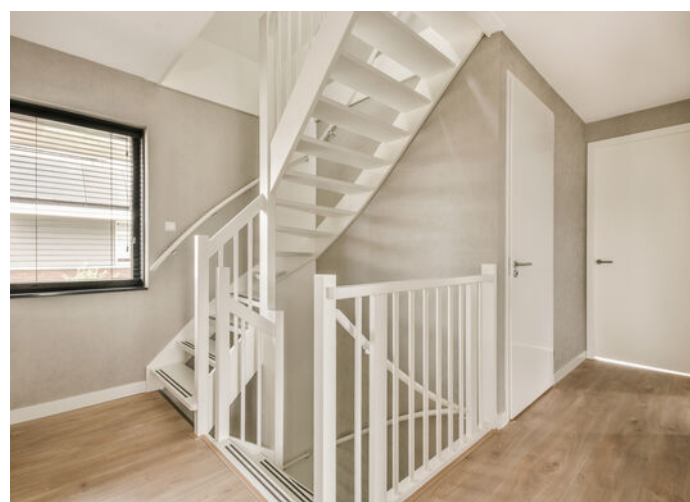









De luxe badkamer heeft een wastafelmeubel met 2 waskommen, spiegel met geïntegreerde verlichting, dubbele regendouche, dimbare spots en vloerverwarming.

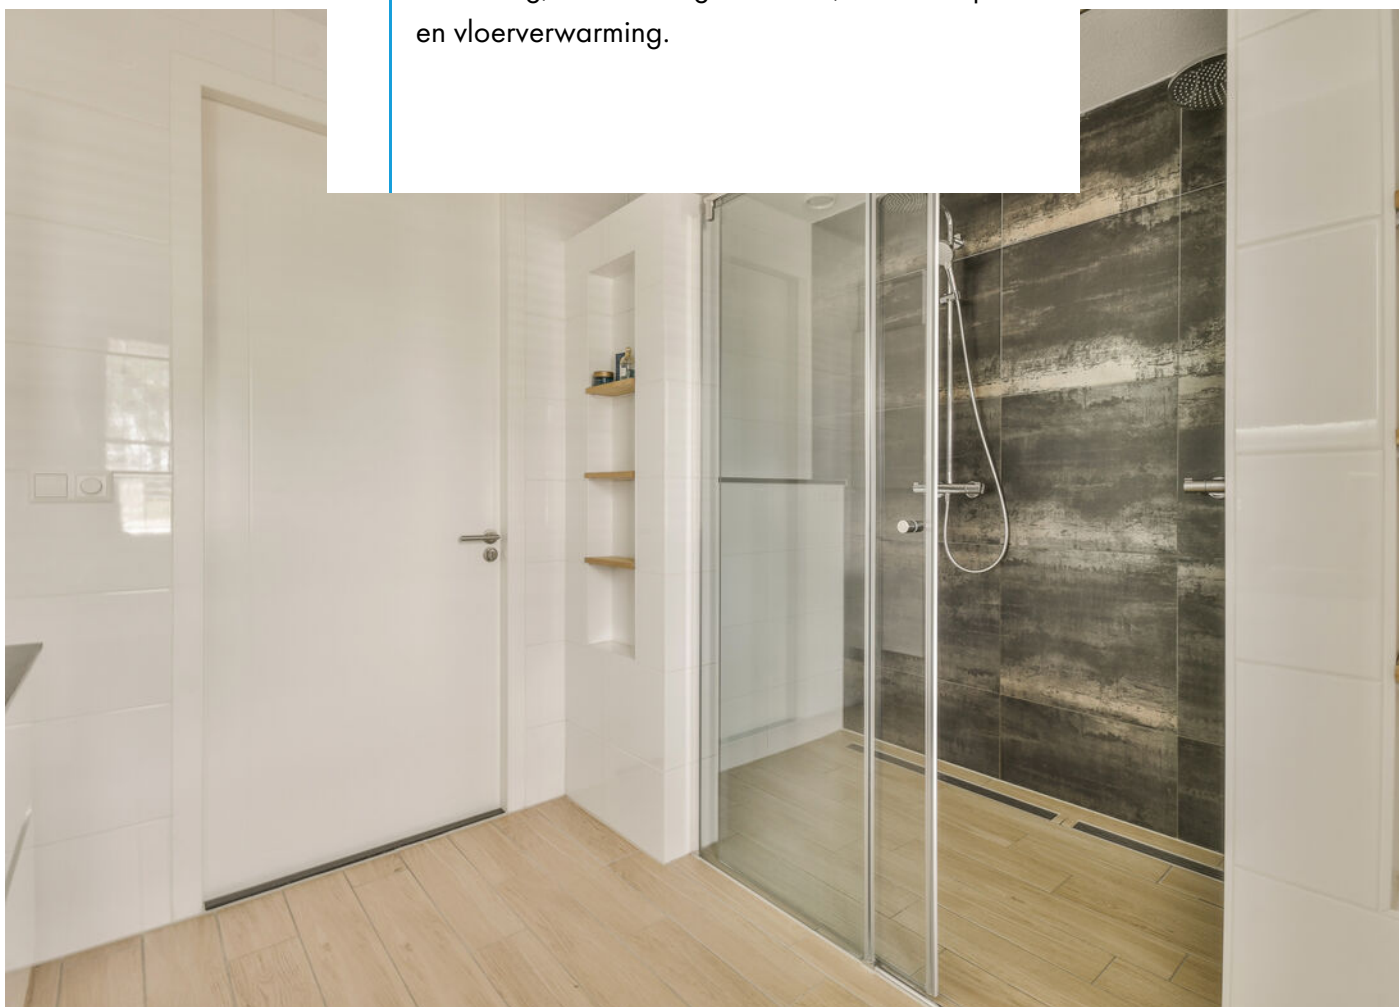



Op de 2e verdieping bevinden zich nog 2 grote slaapkamers met bergruimte achter de knieschotten, Velux dakramen, een 2e luxe badkamer en een stookruimte met keukenblok.

Deze verdieping is te gebruiken als zelfstandige woonetage!

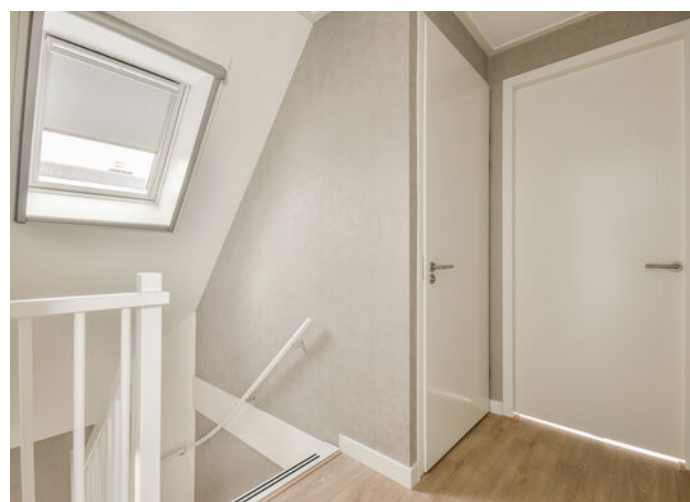



Op de 2e verdieping bevinden zich nog 2 grote slaapkamers met bergruimte achter de knieschotten, Velux dakramen, een 2e luxe badkamer en een stookruimte met keukenblok.

Deze badkamer heeft een toilet, een wastafel in meubel, een douche, vloerverwarming onder te tegelvloeren en is voorzien van een dakkapel. De badkamer krijgt het warme water via de cv-ketel.

Deze verdieping is te gebruiken als zelfstandige woonetage!





In de voortuin is een oplaadpunt voor de elektrische auto en parkeergelegenheid voor 2 auto's.

De achtertuin is gunstig gelegen ten opzichte van de zon, modern en fraai aangelegd met terrassen, plantenborders, elektra, verlichting en een veranda met heating.










Bijzonderheden;


- Belgisch hardstenen vensterbanken in de hele woning;
- hoge luxe deuren;
- alle Velux dakramen zijn voorzien van verduisterende rolgordijnen en muggenhorren;
- alle openslaande ramen zijn voorzien van inzethorren;
- de tuindeuren zijn voorzien van rolhoren;
- spots en hanglampen zijn te dimmen;
- 12 zonnepanelen;
- warmtepomp + cv-ketel;
- aparte praktijk-/kantoorruimte met eigen ingang;
- 2e verdieping te gebruiken als zelfstandige woonetage;




- veel bergruimte achter de knieschotten;
- vloerverwarming hele begane grond en badkamers;
- terras met zonnescherm;
- elektrisch bedienbare screens in woonkamer en erker;
- veranda met heater;
- stopcontacten in de tuin;
- buitenkranen 2x;
- parkeergelegenheid op eigen terrein;
- oplaadpunt elektrische auto;
- gelegen in een waterrijke kleinschalige villawijk.

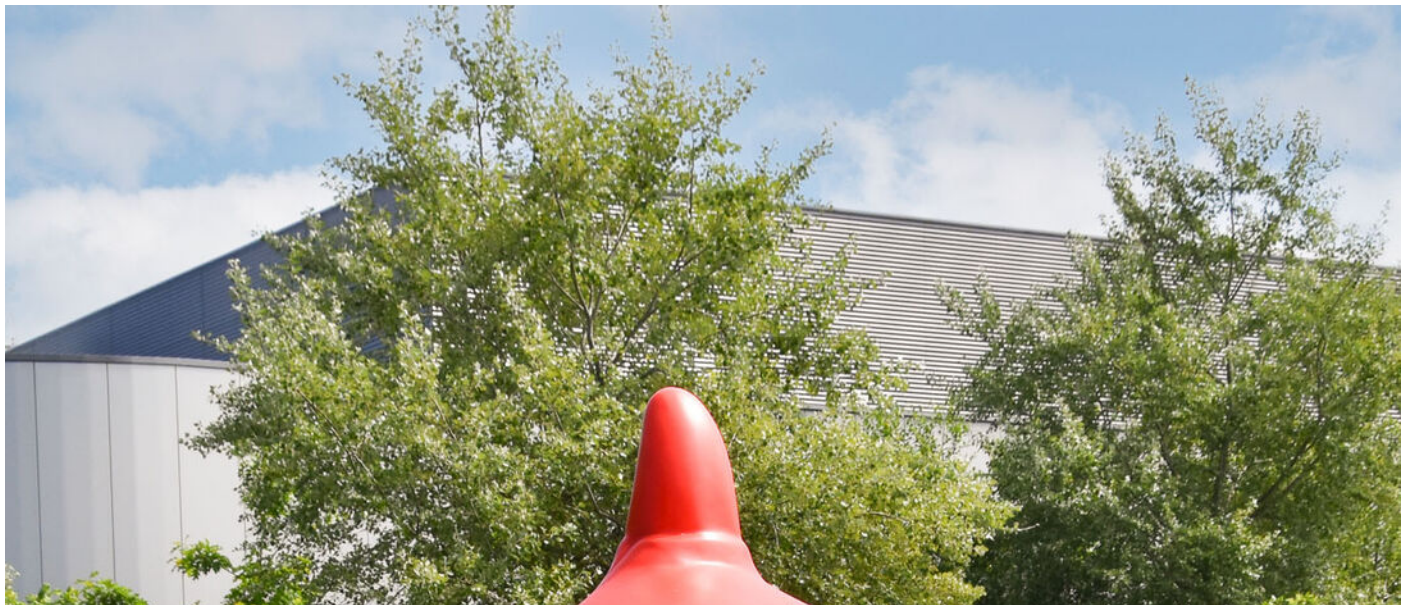

Dit droomhuis bevindt zich op een beschermd gelegen wooneiland in een bijzonder park, gelegen naast de Golfbaan Tespelduyn aan de Herenweg in Noordwijkerhout. Abeelenpark heeft een uniek en bijna tegenstrijdig karakter. Aan de ene kant voel je de vrijheid van je eigen huis in een landelijke omgeving. Tegelijkertijd woon je midden in de Duin- en Bollenstreek beschermd op één van de twee wooneilanden; kleinschalig, veilig en vertrouwd. Het centrum van Noordwijkerhout, Keukenhof maar ook het strand en de duinen liggen op fietsafstand. Met de N206 in de directe omgeving zijn Leiden en Haarlem met ca 30 minuten te bereiken. Ook Schiphol is in ca. 30 minuten te bereiken.

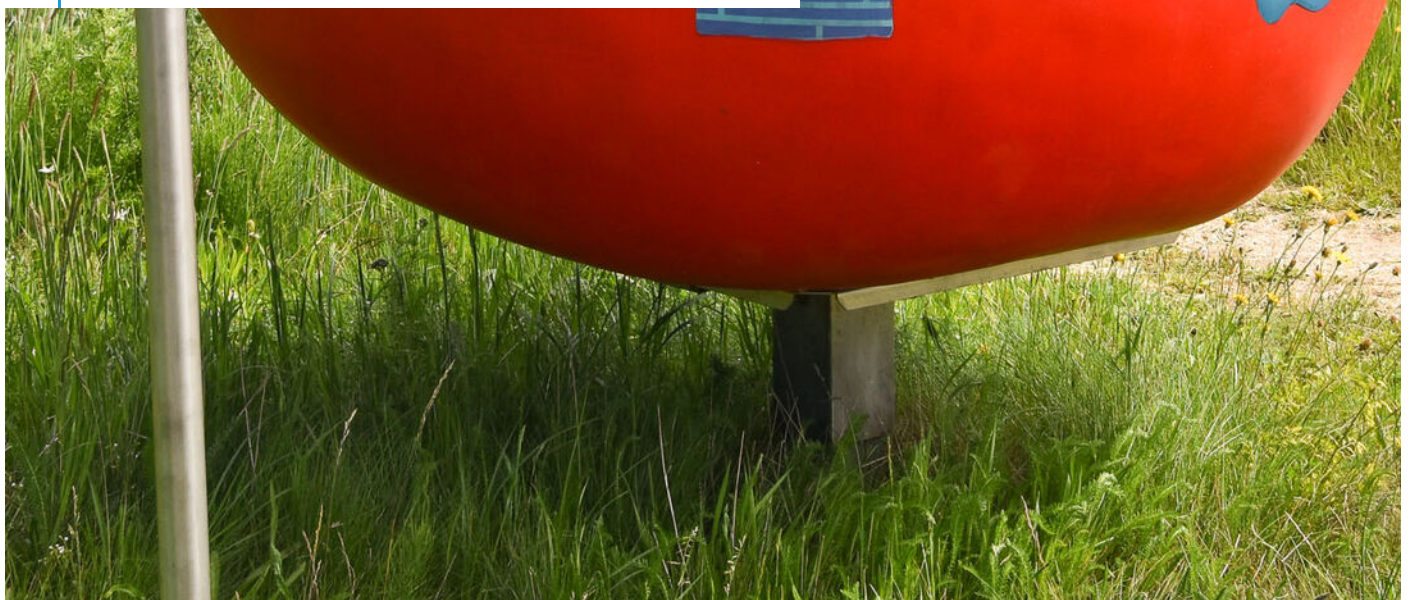



<p>12345 25</p> <p>— Vastgestelde kadastrale grens — Voorlopige kadastrale grens — Administratieve kadastrale grens — Bebouwing</p>	<p>Deze kaart is noordgericht</p> <p>Perceelnummer</p> <p>Huisnummer</p>	<p>Schaal 1: 500</p> <p>Kadastrale gemeente Noordwijkerhout</p> <p>Sectie B</p> <p>Perceel 4811</p>	
---	--	---	---

Voor een eensluitend uittreksel, geleverd op 7 juni 2022
De bewaarder van het kadaster en de openbare registers

Aan dit uittreksel kunnen geen betrouwbare maten worden ontleend.
De Dienst voor het kadaster en de openbare registers behoudt zich de intellectuele eigendomsrechten voor, waaronder het auteursrecht en het databankenrecht.


Plattegrond - Begane grond en tuin

Abeelenpark 32 - Noordwijkerhout
Begane grond



De plattegronden zijn geproduceerd voor promotionele doeleinden en ter indicatie.
Aan de plattegronden kunnen geen rechten worden ontleend.
© www.woningmedia.nl

Plattegrond - Begane grond en tuin 3D

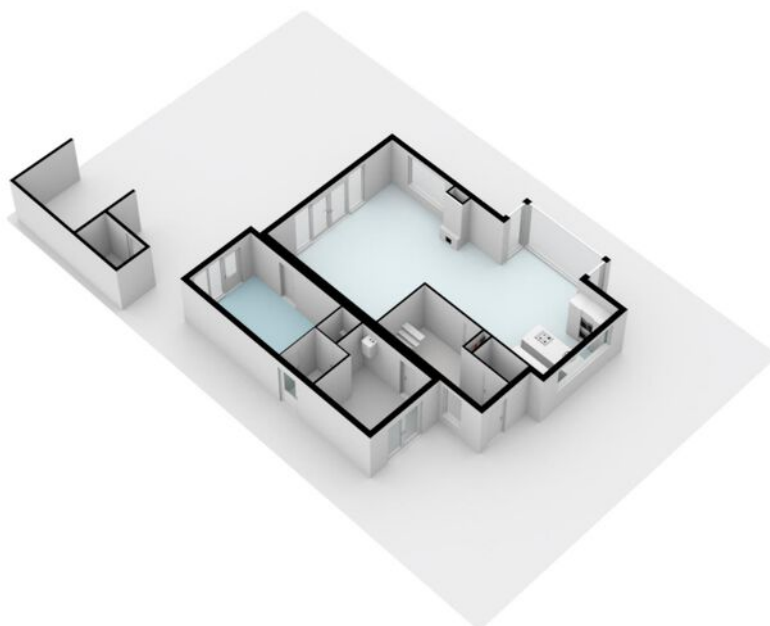


Plattegrond - 1e Verdieping

Abeelenpark 32 - Noordwijkerhout Eerste verdieping



De plattegronden zijn geproduceerd voor promotionele doeleinden en ter indicatie.
Aan de plattegronden kunnen geen rechten worden ontleend.
© www.woningmedia.nl

Plattegrond - 1e Verdieping 3D

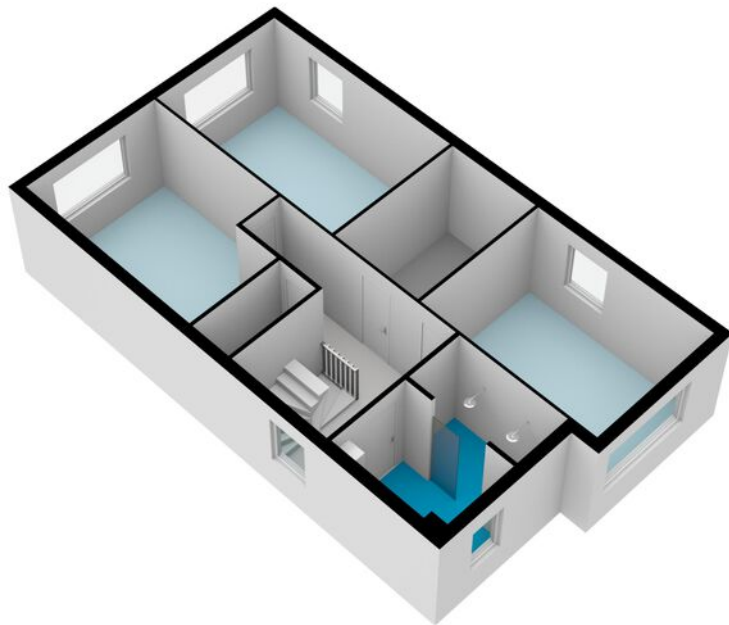


Plattegrond - 2e Verdieping

Abeelenpark 32 - Noordwijkerhout Tweede verdieping




De plattegronden zijn geproduceerd voor promotionele doeleinden en ter indicatie.
Aan de plattegronden kunnen geen rechten worden ontleend.
© www.woningmedia.nl

Plattegrond - 2e Verdieping 3D

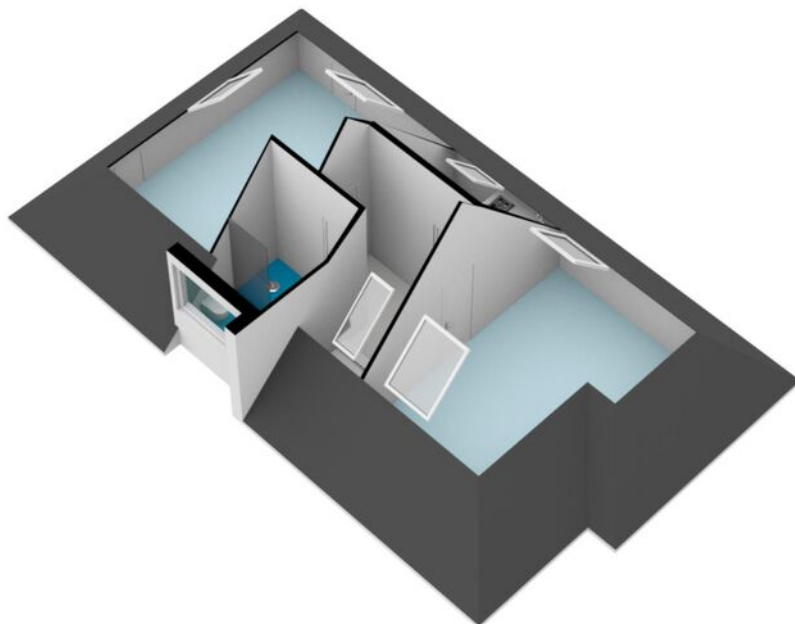

NEN - Woonoppervlakte

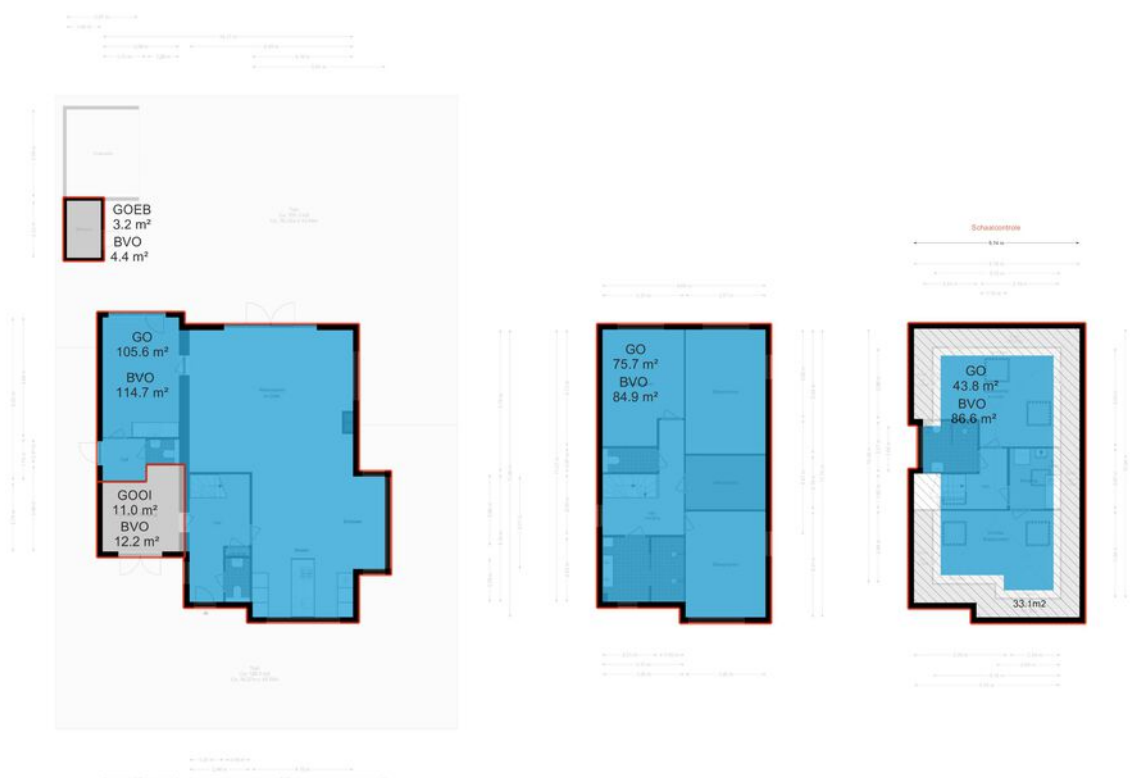

Toelichting op het rapport

Woning Media heeft in opdracht van een NEN2580 meetrapport samengesteld, waarin de gebruiksoppervlakten en inhoud zijn aangegeven.

Object:	Woning
Adres:	Abeelenpark 32
Postcode:	2211 ZH
Plaats:	Noordwijkerhout
Meetcertificaat:	Meetcertificaat type A: Op locatie gemeten
Certificaatnummer:	WMNL-00002
Datum meetopname:	12 juni 2022
Datum meetrapport:	14 juni 2022

Het meetrapport is opgesteld conform de richtlijnen NEN 2580:2012 NL; 'Oppervlakten en inhoud van gebouwen - Termen, definities en bepalings-methoden.'

Woning Media heeft de navolgende vloeroppervlakten en inhoud vastgesteld:

	BG	1e V	2e V	Totaal
Bruto Vloeroppervlak woning	126.90	84.90	86.60	298.40 m ²
G.O. Wonen	105.60	75.70	43.80	225.10 m ²
G.O. Overige inpandige ruimte	11.00	-	-	11.00 m ²
G.O. Gebouwgebonden buitenruimte	-	-	-	0.00 m ²
G.O. Externe bergruimte	3.20	-	-	3.20 m ²
Aftrekposten: Vides	-	-	-	0.00 m ²
Aftrekposten: Trapgaten	-	-	-	0.00 m ²
Aftrekposten: Tarra	10.30	9.20	9.70	29.20 m ²
Aftrekposten: h<1.50m	-	-	33.10	33.10 m ²
Bruto Inhoud woning	417.50	247.06	200.91	865.47 m ³

Rapport is opgemaakt door Woning Media Nederland B.V., naar beste kennis en wetenschap, geheel te goeder trouw.

Amsterdam,
Woning Media Nederland

Lijst van roerende zaken

	Blijft achter	Gaat mee	Ter overname
Woning - Interieur			
(Voorzet) openhaard met toebehoren	X		
Verlichting, te weten			
- inbouwspots/dimmers	X		
- opbouwspots/armaturen/lampen/dimmers			X
- losse (hang)lampen			X
Raamdecoratie/zonwering binnen, te weten			
- gordijnrails	X		
- gordijnen			X
- overgordijnen			X
- jaloezieën	X		
- (losse) horren/rolhorren	X		
Vloerdecoratie, te weten			
- laminaat	X		
- Eiken houten vloer	X		
Woning - Keuken			
Keukenblok (met bovenkasten)	X		
Keuken (inbouw)apparatuur, te weten			
- kookplaat	X		
- afzuigkap	X		
- oven	X		
- combi-oven/combimagnetron	X		
- koelkast	X		
- vaatwasser	X		
- vriezer in de berging		X	
- koelkast en close-in boiler zolder			X
Woning - Sanitair/sauna			

Lijst van roerende zaken

	Blijft achter	Gaat mee	Ter overname
Toilet met de volgende toebehoren			
- toilet	X		
- toiletrolhouder	X		
- fontein	X		
Badkamer met de volgende toebehoren			
- douche (cabine/scherm)	X		
- wastafelmeubel	X		
Woning - Extérieur/installaties/ veiligheid/energiebesparing			
(Voordeur)bel	X		
(Veiligheids)sloten en overige inbraakpreventie	X		
Rookmelders	X		
(Klok)thermostaat	X		
Elektrisch zonnescherm	X		
Elektrische screens	X		
Warmwatervoorziening, te weten			
- CV-installatie	X		
- Warmtepomp	X		
- Douche op zolder via cv-ketel	X		
Tuin - Inrichting			
Tuinaanleg/bestrating	X		
Beplanting	X		
Tuin - Verlichting/installaties			
Buitenverlichting	X		
Mechanische ventilatie	X		
Tuin - Bebouwing			
Veranda + heater + buitenkraan	X		

Lijst van roerende zaken

	Blijft achter	Gaat mee	Ter overname
Tuin - Overig			
Overige tuin, te weten			
- vlaggenmast(houder)	X		
- 12 zonnepanelen	X		
- Laadpaal	X		


Wonen in Noordwijkerhout

Noordwijkerhout is onderdeel van de gemeente Noordwijk. Noordwijkerhout telt zo'n 15.000 inwoners. Noordwijkerhout heeft de grootste oppervlakte aan kleurrijke bollenvelden in de streek en noemt zich daarom het 'Hart van de Bollenstreek'.

Gelegen achter de duinen en de Noordzeekust ligt het dorp vlak bij grote steden als Leiden, Den Haag en Amsterdam. Gedurende het seizoen zijn er vele activiteiten en evenementen. Samen met de terrasjes in het centrum van Noordwijkerhout, gelegen rondom de monumentale Witte Kerk, zorgen deze voor een levendige sfeer in het centrum.

Noordwijkerhout heeft vele (sport)verenigingen en drie grote speeltuinen, De Duinrand in de Zilk, de waterspeeltuin De Speelakker en een grote indoorspeeltuin. Daarnaast is er een kinderboerderij, de Dierenhoeve.

Het Oosterduinse meer, in de volksmond Comomeer, biedt ruimte voor waterrecreatie en vanuit Noordwijkerhout fiets je zo naar het strand. Vele fiets- en wandelroutes in en om Noordwijkerhout leiden onder meer naar het fraaie natuurgebied van de Amsterdamse Waterleidingduinen.

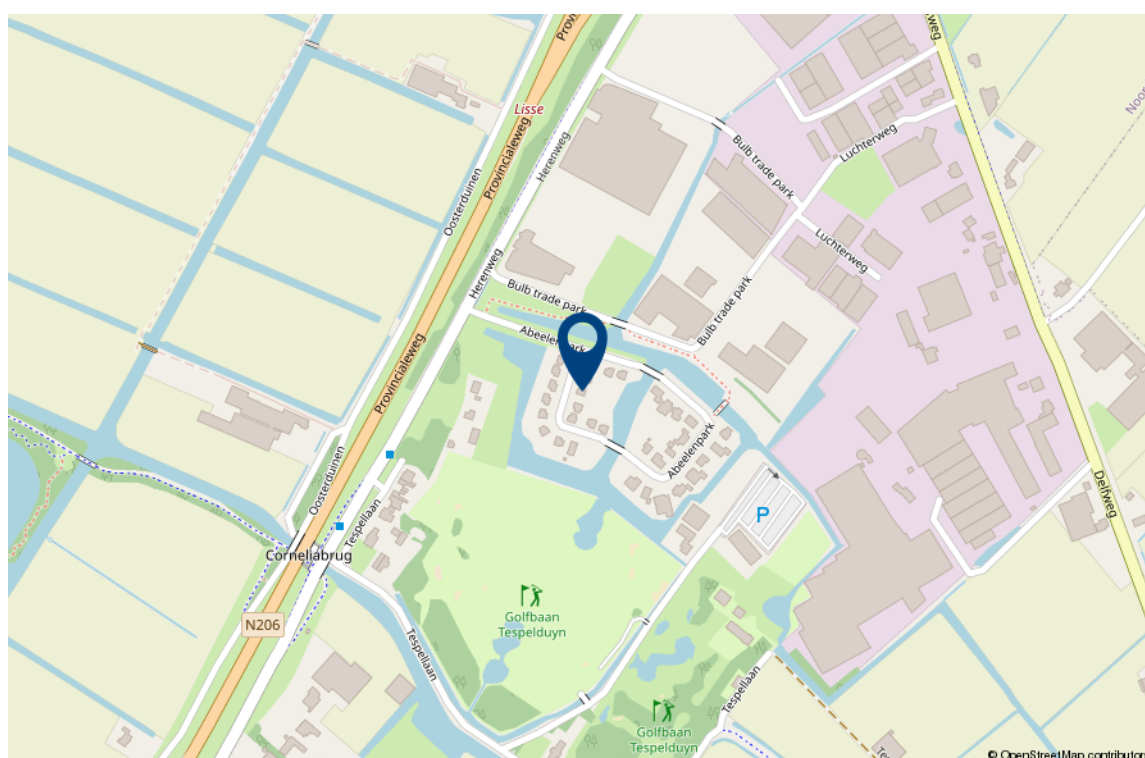

Interesse in deze woning?

Met vragen kunt u altijd terecht bij de makelaar. Daarnaast vindt u ook veel informatie op de eigen website van deze woning, zoals een uitgebreide video, het meetrapport, de vragenlijst ingevuld door de verkoper over de staat van de woning, het rapport van de bouwkundige keuring (indien beschikbaar) en andere relevante stukken. Ook kunt u de zonnestand bekijken en relevante afstanden tot bijvoorbeeld winkels, scholen, horeca en openbaar vervoer.

Verantwoording

Deze informatie is door ons met de nodige zorgvuldigheid samengesteld. Onzerzijds wordt echter geen enkele aansprakelijkheid aanvaard voor enige onvolledigheid, onjuistheid of anderszins, dan wel de gevolgen daarvan. Alle opgegeven maten en oppervlakten zijn indicatief. Wij, noch de eigenaar van dit woonhuis, aanvaarden enige aansprakelijkheid voor de juistheid van de vermelde gegevens.

Meetinstructie

De meetinstructie is gebaseerd op de NEN2580. De Meetinstructie is bedoeld om een meer eenduidige manier van meten toe te passen voor het geven van een indicatie van de gebruiksoppervlakte.

De meetinstructie sluit verschillende meetuitkomsten niet volledig uit, door bijvoorbeeld interpretatieverschillen, afrondingen of beperkingen bij het uitvoeren van de meting.

Een bod uitbrengen

Onderzoeksplicht van de koper

Wij gaan er vanuit dat u, voordat u een bod uitbrengt op de woning, onderzoek heeft verricht naar alle aspecten die in het algemeen van belang zijn bij het nemen van uw aankoopbeslissing, zoals vermeld in het Burgerlijk Wetboek. Daartoe behoort minimaal het bestuderen van de informatie die door ons wordt aangeboden, het inwinnen van informatie bij de gemeente en een onderzoek naar uw financiële mogelijkheden.

Het bod

Als u besluit een bod uit te brengen op de woning kan dat mondeling of schriftelijk. Betrek bij uw bod ook andere factoren die voor u van belang zijn, zoals aanvaarding, ontbindende voorwaarden, roerende zaken, etc. Met ontbindende voorwaarden geeft u aan dat de koop onder bepaalde omstandigheden niet doorgaat. Zo weet u mogelijk nog niet zeker of u de hypotheek rond krijgt. In dat geval kunt u een bod onder voorbehoud financiering doen. Vermeld in dit geval ook het benodigde hypotheekbedrag.

Onderhandeling

Als u een bod uitbrengt (mondeling of schriftelijk) is er nog geen sprake van een onderhandeling. Pas wanneer wij namens de verkoper een tegenvoorstel doen, is er daadwerkelijk sprake van een onderhandeling.

Koopakte

Behoudens nadere afspraken gelden de standaardregels zoals deze voorkomen in de modelkoopakte, die is opgesteld door de Nederlandse Vereniging van Makelaars NVM, de consumentenbond en de Vereniging Eigen Huis.

Als waarborgsom (of bankgarantie) is gebruikelijk 10% van de koopsom te voldoen bij de notaris. Eventueel door de koper te maken voorbehouden worden alleen vermeld als deze in de onderhandelingen zijn afgesproken.

Aanvullende clausules

Bij woningen die ouder zijn dan 10 jaar kan in de koopakte een ouderdomsclausule worden opgenomen waarin wordt gesteld dat de koper rekening dient te houden met het feit dat de eisen die destijds aan de bouwkwaliteit gesteld werden lager kunnen liggen dan bij nieuwere woningen. Daarnaast kan er bij woningen die dateren van vóór 1993 in de koopakte een asbestclausule worden opgenomen waarin verkoper verklaart dat gedurende de periode dat hij eigenaar was geen asbesthoudende stoffen op of in de onroerende zaak zijn aangebracht, maar niet kan uitsluiten dat er in de onroerende zaak asbesthoudende stoffen aanwezig zijn.

Notariskeuze

De notariskeuze ligt bij de koper. Echter indien de notaris voor de handelingen die ten behoeve van verkoper worden uitgevoerd hogere kosten in rekening brengt dan te doen gebruikelijk, dan zijn deze meerdere kosten voor rekening van de koper.

Energielabel

Verkoper zal bij de notariële eigendomsoverdracht aan koper een energielabel overhandigen, tenzij anders is afgesproken of indien dit op grond van het besluit energieprestatie een dergelijk label of certificaat niet noodzakelijk is. Voor meer informatie www.rvo.nl.

Uw huidige woning

Bent u op dit moment reeds eigenaar van een woning of appartement, dan bieden wij u onze diensten aan voor een vrijblijvende en gratis waardebeoordeling van uw huidige woning. Dit in verband met een door u te nemen beslissing omtrent de woning die u zojuist heeft bezocht. Graag vertellen wij u in een persoonlijk gesprek wat wij voor u kunnen betekenen.

De makelaar

Deze woning wordt u namens de verkoper aangeboden door Wilbrink & v.d. Vlucht Makelaars. De belangen van de verkoper worden dan ook behartigd door Wilbrink & v.d. Vlucht Makelaars. Kandidaat-kopers geven wij dan ook altijd in overweging om een eigen NVM-makelaar in te schakelen voor begeleiding bij de aankoop.

Ook uw woning verkopen?

Met elkaar maken wij het waar(d).



Wilbrink & v.d. Vlugt Makelaars is al jarenlang de betrouwbare partner in wonen: professioneel, persoonlijk en met hart voor uw belang. Daar kunt u op vertrouwen. Of het gaat om een nieuwbouw woning, een appartement, een eengezinswoning of een riante villa, wij kennen de markt als geen ander. We zijn actief in elk segment, in de hele regio van Haarlem tot Wassenaar tot Alphen a/d Rijn, met een nadruk op de Duin- en Bollenstreek.

NVM-Makelaar

Wilbrink & v.d. Vlugt Makelaars is aangesloten bij de Nederlandse vereniging van Makelaars (NVM). Ons kantoor telt drie beëdigde makelaars, een assistent makelaar, vijf gediplomeerde binnendienstmedewerkers en een medewerker buitenreclame en onderhoud. Dat maakt ons uniek in de regio en biedt u de meeste zekerheid. Onze technische kennis en kennis van de markt is altijd up-to-date.

Garantiemakelaar

In de Duin- en Bollenstreek is Wilbrink & v.d. Vlugt Makelaars het enige kantoor dat zich Garantiemakelaar mag noemen. Een Garantiemakelaar onderscheidt zich door kennis, kwaliteit, service, duidelijke procedures en heldere afspraken.

Specialist in exclusief wonen

De exclusieve woningmarkt vereist een aparte benadering. De aan- of verkoop van uw exclusieve woning is bij ons in de allerbeste handen. Discretie, een grondige aanpak, duidelijke kwaliteitsprocedures en een zorgvuldig opgebouwd netwerk zijn daarbij belangrijk. In dit segment komt in meer dan de helft van de gevallen de koper niet op het huis af, maar wordt het huis onder de aandacht van een potentiële koper gebracht. Wilbrink & v.d. Vlugt Makelaars is dé specialist in de regio.

Qualis en Baerz & co

Wilbrink & v.d. Vlugt is aangesloten bij Qualis en Baerz & co. Via deze wegen werken wij samen met de beste makelaars van Nederland. We maken gebruik van gezamenlijke marketing, zoals publicatie in Qualis Magazine en Qualis Gallery. Zo wordt uw exclusieve woning landelijk en bij de juiste doelgroep onder de aandacht gebracht. Uw huis is zo ook vindbaar via tientallen websites van onze aangesloten makelaarspartners, Baerz.com en Qualis.nl. Via deze portals zijn wij rechtstreeks online verbonden met diverse internationale luxury home portals. Waaronder het vermaarde Luxuryrealestate.com, Rightmove.co.uk en Luxuryestate.com. Dit stelt ons in staat om exclusieve woningen aan te bieden onder een wereldwijd vermogend koperspubliek.

Actief in ieder segment

Meer dan eens krijgen we de vraag of Wilbrink & v.d. Vlugt Makelaars alleen exclusieve woningen verkoopt. Niets is minder waar. Ons aanbod is heel divers, we verkopen woningen in iedere prijsklasse. Onze dienstverlening is wél heel uitgebreid en daarmee misschien exclusief te noemen. Wij weten als geen ander hoe belangrijk het is dat we de woning goed voor u verkopen en proberen u zoveel mogelijk te ontzorgen. Samen met ons team geven we u de aandacht die u verdient en streven we naar het beste resultaat.

Ons aanbod is goed in beeld

Voor iedere woning bepalen we samen de beste marketing aanpak. Via onze website www.onsaanbod.nl kunt u rechtstreeks onze panden bekijken. Uiteraard vindt u ons aanbod ook op Funda.nl en op de Garantie Makelaars website www.garantiemakelaars.nl. Ons aanbod in exclusieve woningen vindt u ook op www.Qualis.nl en Bearz.com. Daarnaast adverteren we in diverse landelijke en lokale bladen en in de bioscoop. Wij zijn ook zeer actief op de verschillende sociale media.

Uw droomhuis nog niet gevonden?

Mocht dit niet uw droomwoning zijn, dan gaan wij graag samen met u op zoek naar een woning die wel aan al uw wensen voldoet. Neem contact met ons op.

Wilt u ook als eerste op de hoogte gehouden worden van ons nieuwe woningaanbod? Benieuwd welke woningen verkocht zijn of inspiratie nodig voor uw eigen woning? Volg ons dan op Facebook, Instagram, Twitter en LinkedIn. We verwelkomen u daar graag!



Wij staan voor u klaar

Vragen?

Neem gerust contact met ons op als u meer informatie wilt. We zijn u graag van dienst. We zijn bereikbaar op werkdagen van 8.30 – 23.00 uur op tel. **0252-419049** of per mail: **info@wilbrinkvandervlugt.nl**



Frits R. Wilbrink RM RT

Beëdigd NVM Makelaar o.z.
Beëdigd Taxateur o.z.
Directeur



Miranda M.C.J. van der Wagt-Waasdorp RM RT

Beëdigd NVM Makelaar o.z.
Beëdigd Taxateur o.z.
Adjunct Directeur



Rick T.P.M. Broekhof RM RT

Beëdigd NVM Makelaar o.z.
Beëdigd Taxateur o.z.



Matthew van Soest K-RMT

Kandidaat Makelaar o.z.



Brigitte A.M. Rutten-Wilbrink A-RM

Assistent Makelaar o.z.



Wendy Vink

Commercieel medewerker
binnendienst



Angelique de Boer

Commercieel medewerker
binnendienst



Daniëlle de Hollander

Commercieel medewerker
binnendienst



Marie-José Zwaan

Commercieel medewerker
binnendienst



Tess van der Zon

Commercieel medewerker
binnendienst