

WILBRINK • V.D. VLUGT

M A K E L A A R S



Leimuiden
Raadhuislaan 17 a



www.raadhuislaan17a.nl

WILBRINK • V.D. VLUGT

M A K E L A A R S

Beste geïnteresseerde,

Namens de verkoper(s) bedanken wij u voor de getoonde interesse in deze woning. Met deze brochure willen we u zo compleet mogelijk informeren over de woning.

Wellicht is dit de woning die u zoekt en breekt een spannende periode aan. Niet alleen voor u, maar ook voor de verkopers. Hoe dan ook zijn zij zeer benieuwd naar uw reactie. Wij vragen u dan ook uw mening (positief of negatief) te laten weten zodat wij de verkopers daarover kunnen inlichten.

Indien u na het lezen van deze brochure nog vragen heeft of een bod wilt doen, neem dan contact op met ondergetekende.

Met vriendelijke groet,
Wilbrink & v.d. Vlugt Makelaars



Frits Wilbrink RM RT
Beëdigd NVM Makelaar/Taxateur o.z



 info@wilbrinkvandervlugt.nl
 (0252) 41 90 49

 www.raadhuislaan17a.nl

PLAATS
ADRES

LEIMUIDEN
RAADHUISLAAN 17 A

Type	: Vrijstaande villa met inpandige garage, direct gelegen aan de rivier De Drecht
Bouwjaar	: 1999
Kadastraal	: Gemeente Leimuiden; Sectie A; Nummer 3268
Perceeloppervlakte	: 323m ³
Woonoppervlakte	: 224m ²
Overige inpandige ruimte	: 38m ²
Inhoud woning	: 925m ³
Tuin	: voor-, zij- en achtertuin
Verwarming	: cv-ketel (2015), gasgestookte haard, vloerverwarming begane grond en badkamer 1 ^e verdieping.
Warm water	: cv-ketel
Isolatie	: volledig geïsoleerd
Energielabel	: A; einddatum 22-06-2030
Onroerend zaak bel.	: € 753,- per jaar
Voorschot Energiekosten	: € 683,- per maand (obv elektrische auto, Amerikaanse koelkast en grote vriezer)
Bouwkundige keuring	: van deze woning is een bouwkundig rapport beschikbaar via de makelaar. In het rapport wordt per onderdeel aangegeven in welke staat de woning verkeert. Voor die onderdelen waarvoor op korte termijn herstelwerkzaamheden worden verwacht, is aangegeven welke kosten daarvoor worden geraamd.
Oplevering	: in overleg
Vraagprijs	: € 1.095.000,- kosten koper







Droomt u van een ideale plek waar uw hele gezin zich thuis kan voelen? Zoek niet verder! Dit fantastische familiehuis biedt alles wat u nodig heeft, inclusief een geweldig uitzicht over het water en het achtergelegen landschap. Ontdek de vele voordelen van deze unieke woning met maar liefst 6 slaapkamers, 2 badkamers en een eigen aanlegsteiger van 12 meter.



Binnenkomen in dit ruime huis voelt als thuiskomen. De open indeling van de keuken en de living zorgen voor een lichte en uitnodigende sfeer. De serre, met design openhaard, is de perfecte plek om van het uitzicht te genieten met een goed boek of een kopje koffie. De bijkeuken is een heerlijke ruimte voor extra voorraad en het is een directe entree vanaf de oprit naar de keuken.





De sfeervolle keuken is uitgevoerd in hout met een natuurstenen werkblad met 2 spoelbakken en voorzien van inbouwapparatuur als; 4 pits inductie kookplaat en een aparte wokbrander op gas, luxe afzuigkap, magnetron, oven, koelkast en een vaatwasmachine.

In de bijkeuken staat een Amerikaanse koelkast.











De heerlijk ruim ingedeelde 1e verdieping heeft 4 in grootte variërende slaapkamers waarbij de hoofdslaapkamer een airco heeft en openslaande deuren naar het balkon.

De slaapkamer boven de garage heeft airconditioning, ruim lichtinval door het Velux dakraam en de dakkapel en middels een Vlizotrap is er toegang tot de bergzolder die extra bergruimte biedt.











In de luxe badkamer met jacuzzi, stoomcabine en vloerverwarming is het heerlijk relaxen.

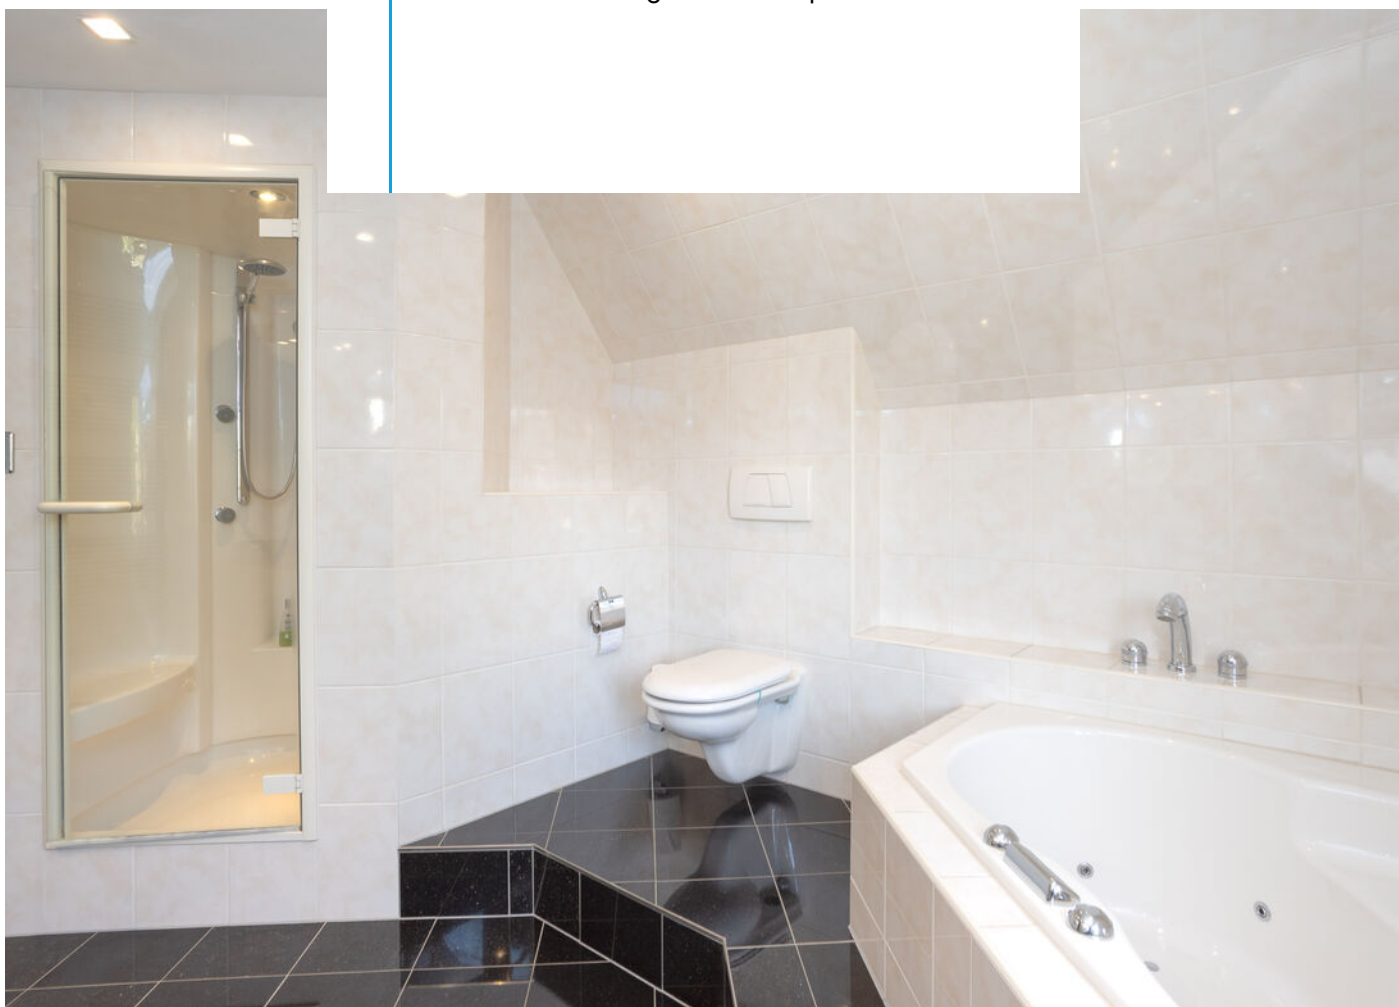



Met 2 slaapkamers, beide voorzien van airco, en een efficiënt gerealiseerde badkamer, is deze verdieping geschikt om te gebruiken als woonetage voor gasten of au pair.

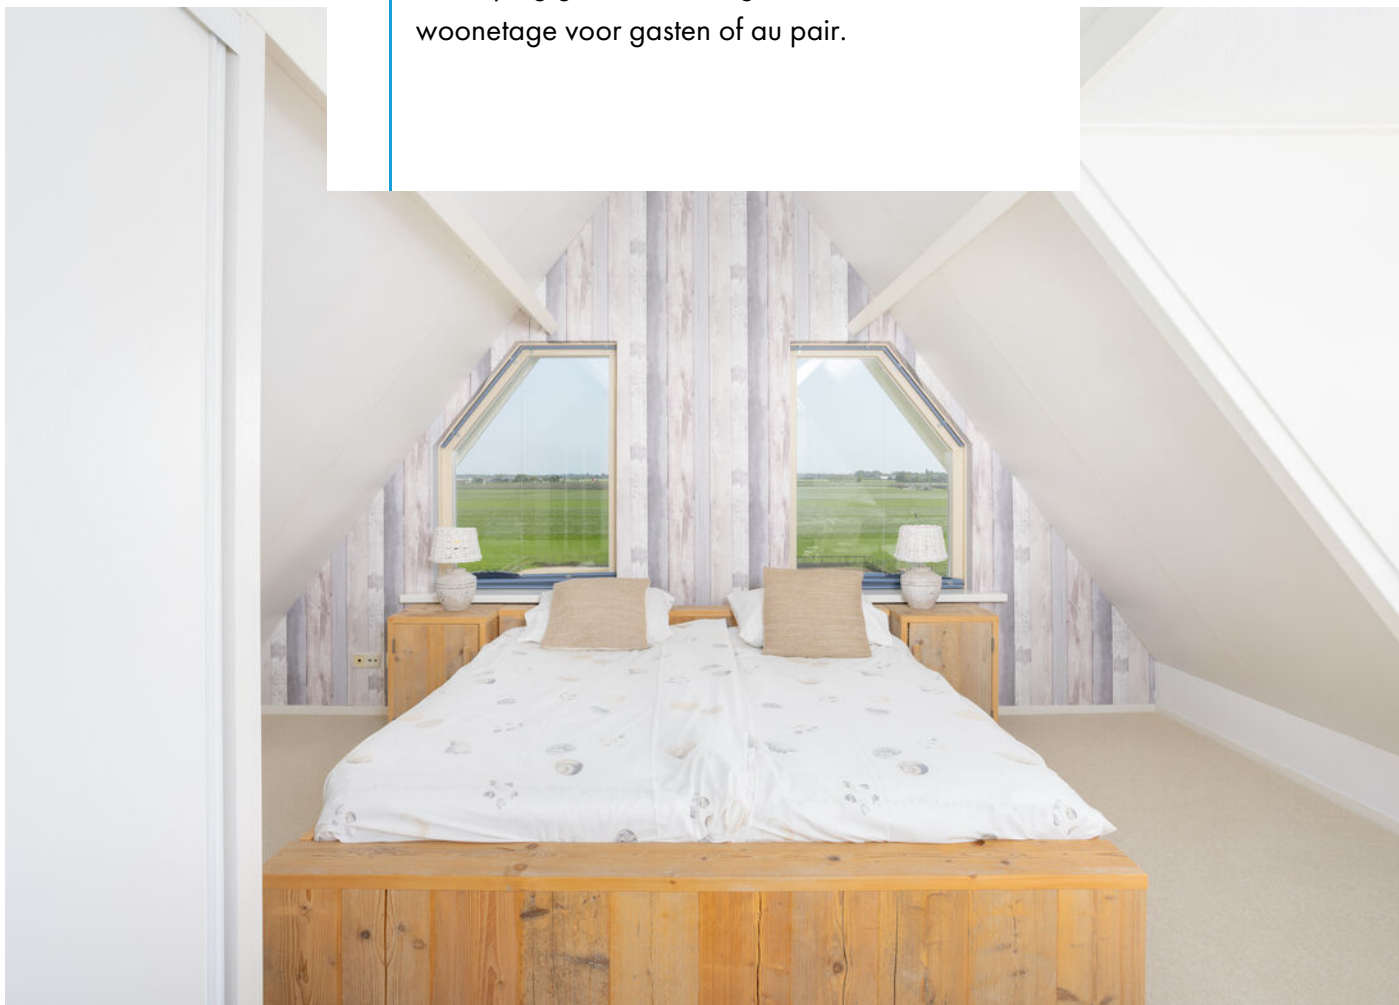



Ook de echte wijnliefhebber voelt zich thuis in deze woning. Met een ruime kelder onder de woning is een mooie collectie wijn in deze ruimte prima op temperatuur te houden.

De naastgelegen garage biedt ruimte voor één auto, de fietsen en andere benodigdheden. Op de oprit is er parkeergelegenheid en een oplaadpaal voor de auto.








Het hoogtepunt van de tuin is natuurlijk de, van composiet vervaardigde, aanlegsteiger over de gehele breedte van de tuin! Of je nu een bootliefhebber bent of gewoon wilt genieten van het rustgevende geluid van kabbelend water, deze aanlegsteiger biedt eindeloze mogelijkheden voor ontspanning en plezier op het water. Op de terrassen kunt u zich heerlijk terugtrekken in de tuin en genieten van de rust en het fantastische uitzicht. Ook fraaie extra's ontbreken niet in deze tuin; zo is de beregening computer gestuurd, de zonwering elektrisch bedienbaar en zorgt de verlichting voor extra sfeer in de avond.





Bijzonderheden;


- vloerverwarming begane grond en badkamer 1e verdieping;
- Boley gashaard;
- jacuzzi en stoomcabine;
- zonnig balkon;
- zonneschermen op het terras en de dakkapellen;
- screens op de deuren naar het balkon;
- oplaadpaal voor de elektrische auto;

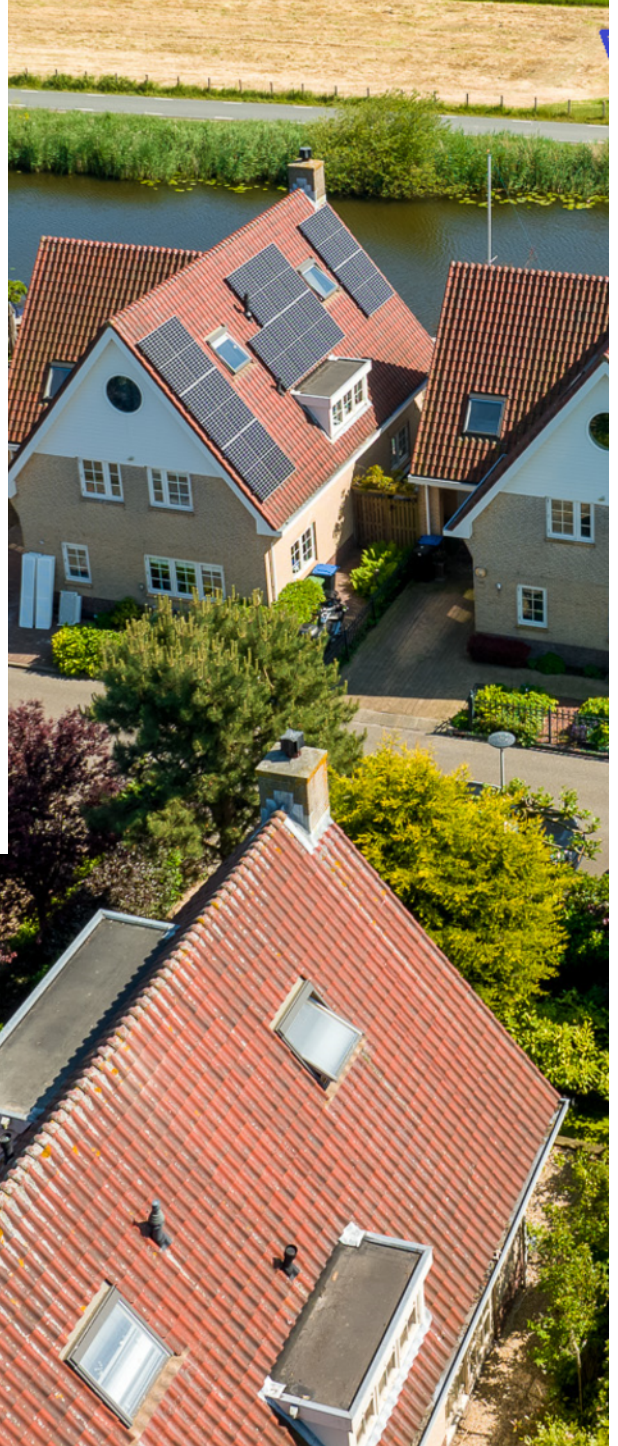



- airconditioning 5x; woonkamer, 2 slaapkamers op de 1e- en 2 slaapkamers op de 2e verdieping;
- waterontharder;
- computer aangestuurde beregeningsinstallatie in voor- en achtertuin;
- kelder;
- buitenzijde volledig geschilderd 2022;
- parkeerplaats voor 1 auto op eigen terrein;
- aanlegsteiger over de gehele breedte van de tuin.



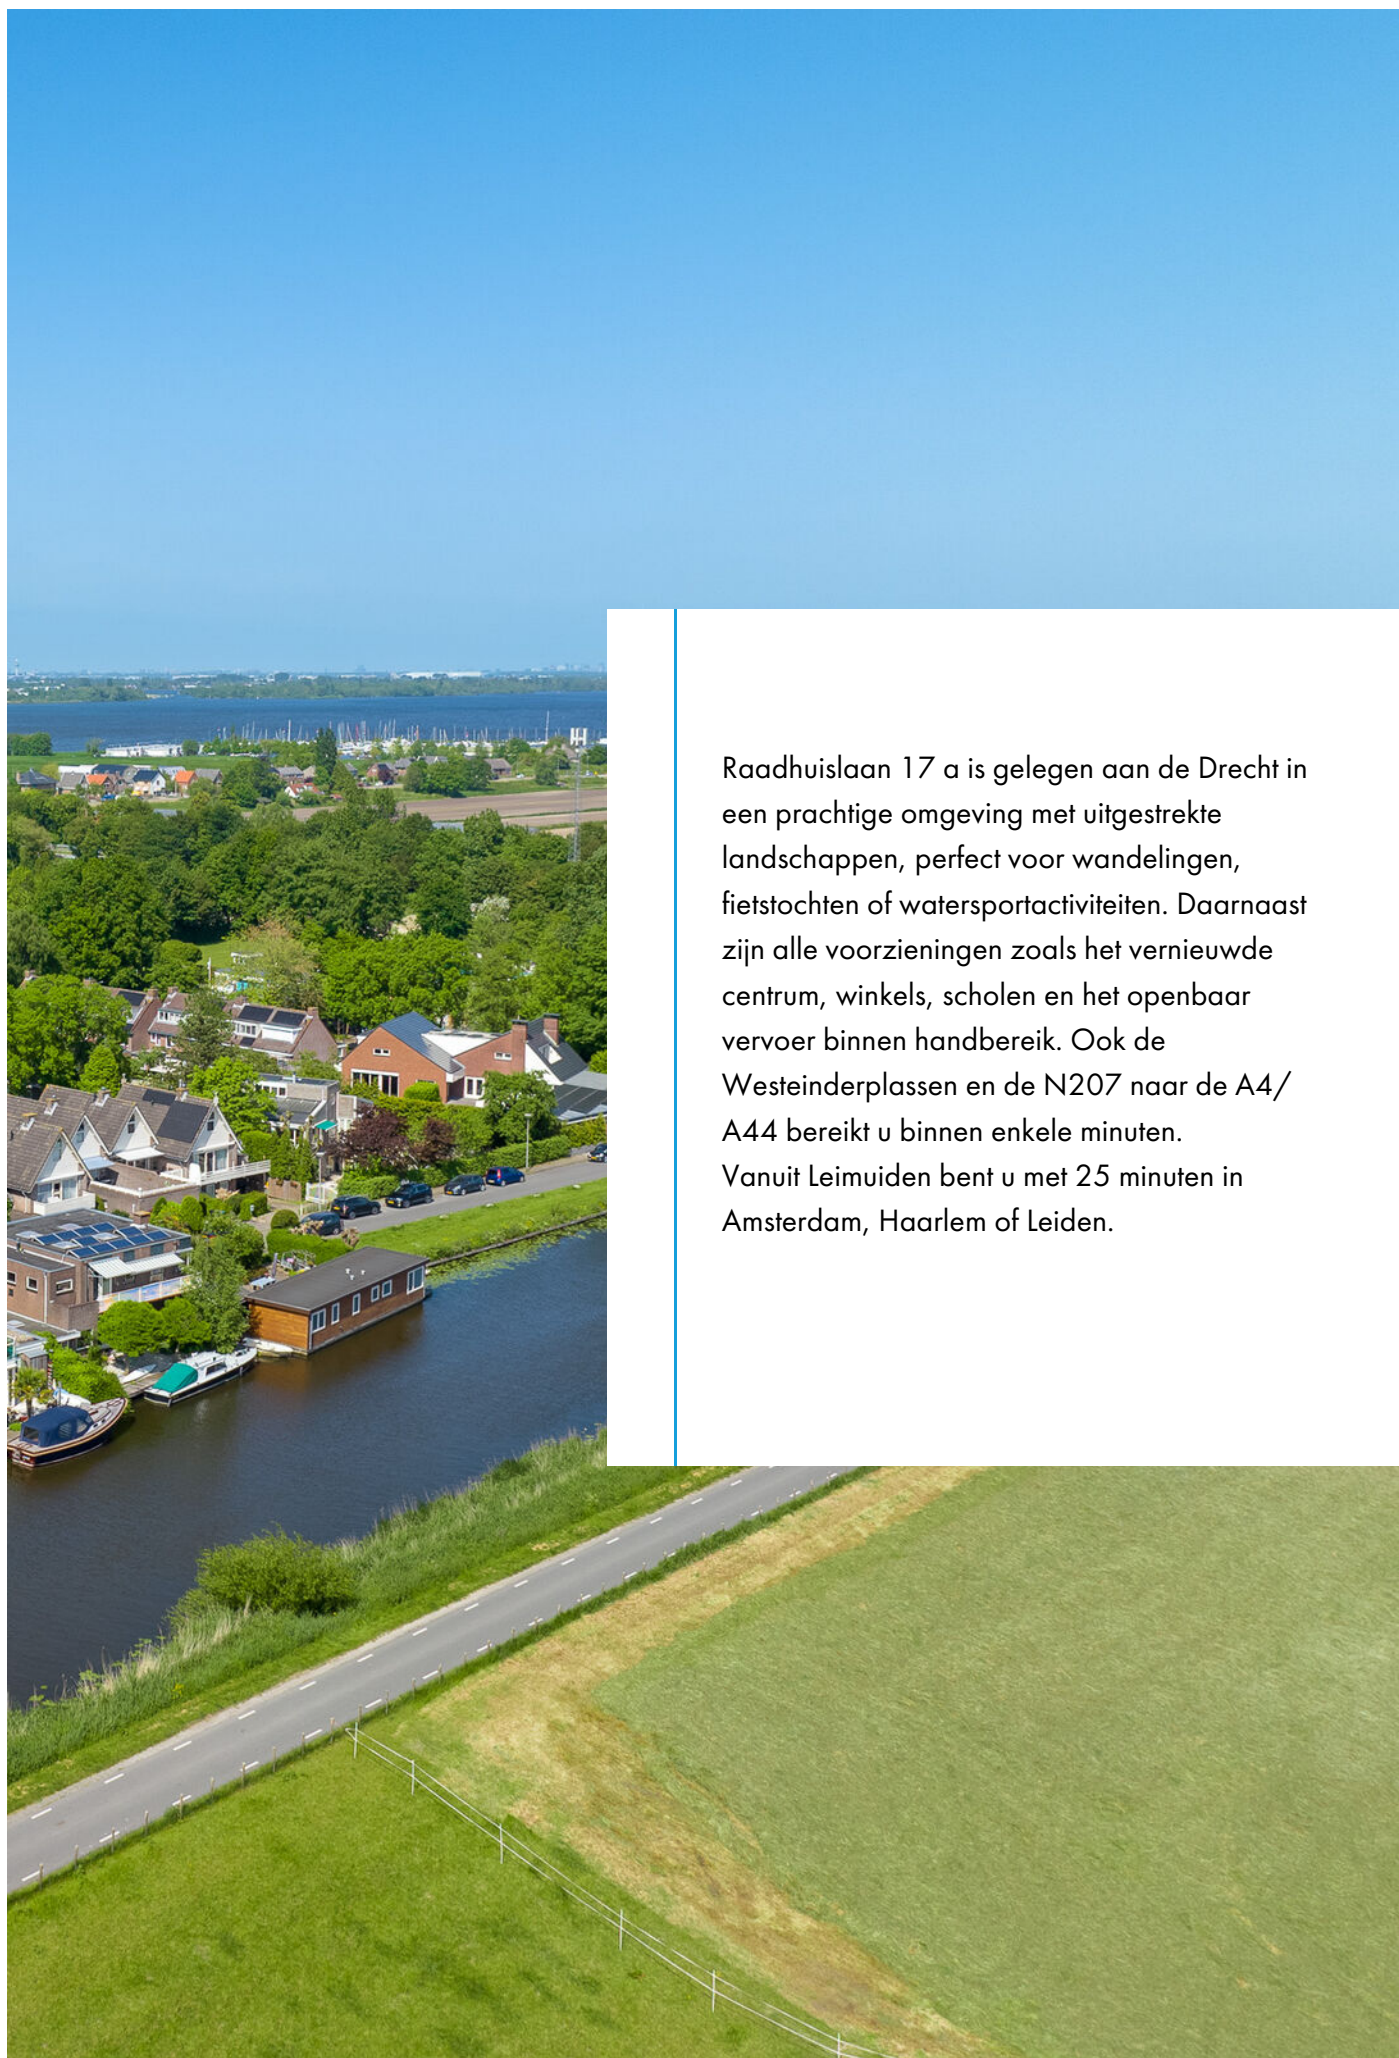

Raadhuislaan 17 a is gelegen aan de Drecht in een prachtige omgeving met uitgestrekte landschappen, perfect voor wandelingen, fietstochten of watersportactiviteiten. Daarnaast zijn alle voorzieningen zoals het vernieuwde centrum, winkels, scholen en het openbaar vervoer binnen handbereik. Ook de Westeinderplassen en de N207 naar de A4/A44 bereikt u binnen enkele minuten. Vanuit Leimuiden bent u met 25 minuten in Amsterdam, Haarlem of Leiden.

Plattegrond - Begane grond



Begane grond
Raadhuislaan 17 A te Leimuiden

FIM Vastgoed | Aan deze plattegrond kunnen oeen rechten worden ontleend.

Plattegrond - 1e Verdieping



1e verdieping
Raadhuislaan 17 A te Leimuiden

FIM Vastgoed | Aan deze plattegrond kunnen geen rechten worden ontleend.


Plattegrond - 2e Verdieping



2e verdieping
Raadhuislaan 17 A te Leimuiden

FIM Vastgoed | Aan deze plattegrond kunnen geen rechten worden ontleend.

Plattegrond - Kelder

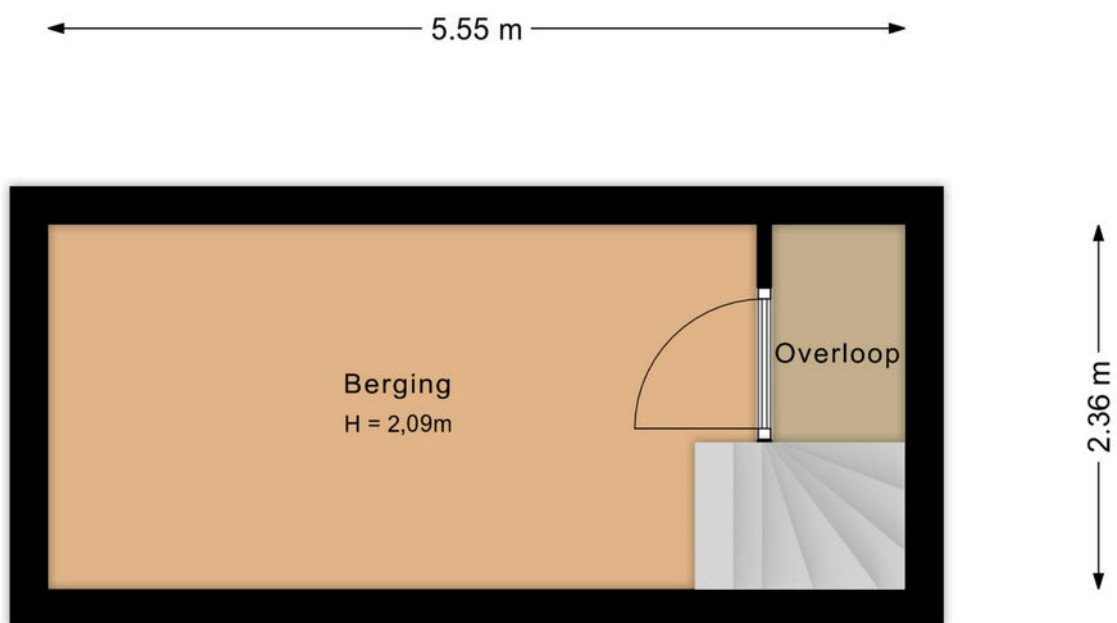

Kelder Raadhuislaan 17 A te Leimuiden

FIM Vastgoed | Aan deze plattegrond kunnen geen rechten worden ontleend.

GEGEVENS

Datum : 12-06-2023

Specialist : Pim Hendriks

Object type : Woning

Straat : Raadhuislaan

Huisnummer : 17 A

Postcode : 24 51 AT

Plaats : Leimuiden

MEETSTAAT

 FIM VASTGOED	BEGANE GROND	1 ^e VERDIEPING	2 ^e VERDIEPING	KELDER	TOTAAL
GEBRUIKSOPPERVLAKTE Wonen (Woonoppervlakte)	91,0 m ²	96,6 m ²	36,7 m ²	0,0 m ²	224,3 m ²
GEBRUIKSOPPERVLAKTE Overige inpandige ruimte	20,9 m ²	0,0 m ²	3,6 m ²	13,1 m ²	37,6 m ²
GEBRUIKSOPPERVLAKTE Gebouwgebonden buitenruimte	0,0 m ²	11,2 m ²	0,0 m ²	0,0 m ²	11,2 m ²
GEBRUIKSOPPERVLAKTE Externe bergruimte	0,0 m ²	0,0 m ²	0,0 m ²	0,0 m ²	0,0 m ²
TOTAAL	111,9 m²	107,8 m²	40,3 m²	13,1 m²	273,1 m²

TOTALE BRUTO INHOUD					924,5 m³
----------------------------	--	--	--	--	----------------------------

Aan de gebruiksoppervlakte & bruto inhoud kunnen geen rechten worden ontleend.

Kadastrale kaart



0 5 10 15 20 25m

1245	Deze kaart is noordgericht	Schaal 1: 500	
25	Perceelnummer	Kadastrale gemeente	
	Huisnummer	Leimuiden	
	Vastgestelde kadastrale grens	A	
	Voorlopige kadastrale grens	Perceel	3268
	Administratieve kadastrale grens		
	Bebouwing		

Aan dit uittreksel kunnen geen betrouwbare maten worden ontleend.
De Dienst voor het Kadaster en de openbare registers behoudt zich de intellectuele

Voor een eenduidig uittreksel gelieve op 9 mei 2024

Lijst van roerende zaken

	Blijft achter	Gaat mee	Ter overname
Woning - Interieur			
(Voorzet) openhaard met toebehoren	X		
Verlichting, te weten			
- inbouwspots/dimmers	X		
- opbouwspots/armaturen/lampen/dimmers	X		
- losse (hang)lampen	X		
Raamdecoratie/zonwering binnen, te weten			
- gordijnrails	X		
- gordijnen		X	
- overgordijnen		X	
- vitrages		X	
- rolgordijnen	X		
- jaloezieën	X		
- (losse) horren/rolhorren	X		
Vloerdecoratie, te weten			
- vloerbedekking	X		
- plavuizen	X		
Woning - Keuken			
Keukenblok (met bovenkasten)	X		
Keuken (inbouw)apparatuur, te weten			
- kookplaat	X		
- (gas)fornuis	X		
- afzuigkap	X		
- magnetron	X		
- oven	X		
- koelkast	X		
- vaatwasser	X		
- koffiezetapparaat		X	

Lijst van roerende zaken

	Blijft achter	Gaat mee	Ter overname
- Amerikaanse koel vries combinatie	X		
Woning - Sanitair/sauna			
Toilet met de volgende toebehoren			
- toilet	X		
- toiletrolhouder	X		
- fontein	X		
Badkamer met de volgende toebehoren			
- jacuzzi/whirlpool	X		
- stoomdouche (cabine)	X		
- wastafelmeubel	X		
- toilet	X		
- toiletrolhouder	X		
Woning - Extérieur/installaties/ veiligheid/energiebesparing			
(Voordeur)bel	X		
(Veiligheids)sloten en overige inbraakpreventie	X		
Rookmelders	X		
(Klok)thermostaat	X		
Airconditioning	X		
Screens	X		
Zonwering buiten	X		
Telefoonaansluiting/internetaansluiting	X		
Oplaadpunt elektrische auto	X		
Warmwatervoorziening, te weten			
- CV-installatie	X		
Tuin - Inrichting			
Tuinaanleg/bestrating	X		
Beplanting	X		

Lijst van roerende zaken

	Blijft achter	Gaat mee	Ter overname
Tuin - Verlichting/installaties			
Buitenverlichting	X		
Tijd- of schemerschakelaar/ bewegingsmelder	X		
Tuin - Overig			
Overige tuin, te weten			
- (sier)hek	X		
- vlaggenmast(houder)	X		


Wonen in gemeente Kaag & Braassem

Kaag & Braassem is een gemeente in Zuid- Holland en bestaat uit 10 dorpen; Hoogmade, Kaag, Leimuiden, Nieuwe Wetering, Oud Ade, Oude Wetering, Rijsaterwoude, Rijpwetering, Roelofarendsveen, Bilderdam en Woubrugge.

In het polderlandschap van Kaag & Braassem domineren uitgestrekte weilanden, meren, molens, boerderijen en historische dorpjes. Varen, zwemmen en vissen, het kan er allemaal.

Op diverse punten worden er dan ook veerpontjes ingezet. Uitzondering is het pontje naar de Kaag: het is de enige toegang tot het eiland en vaart dan ook dag en nacht.

De omgeving heeft schitterende wandel-/fiets-/rij- en vaarroutes. Werkelijk een plek om heerlijk te onthaasten en de drukte achter u te laten!

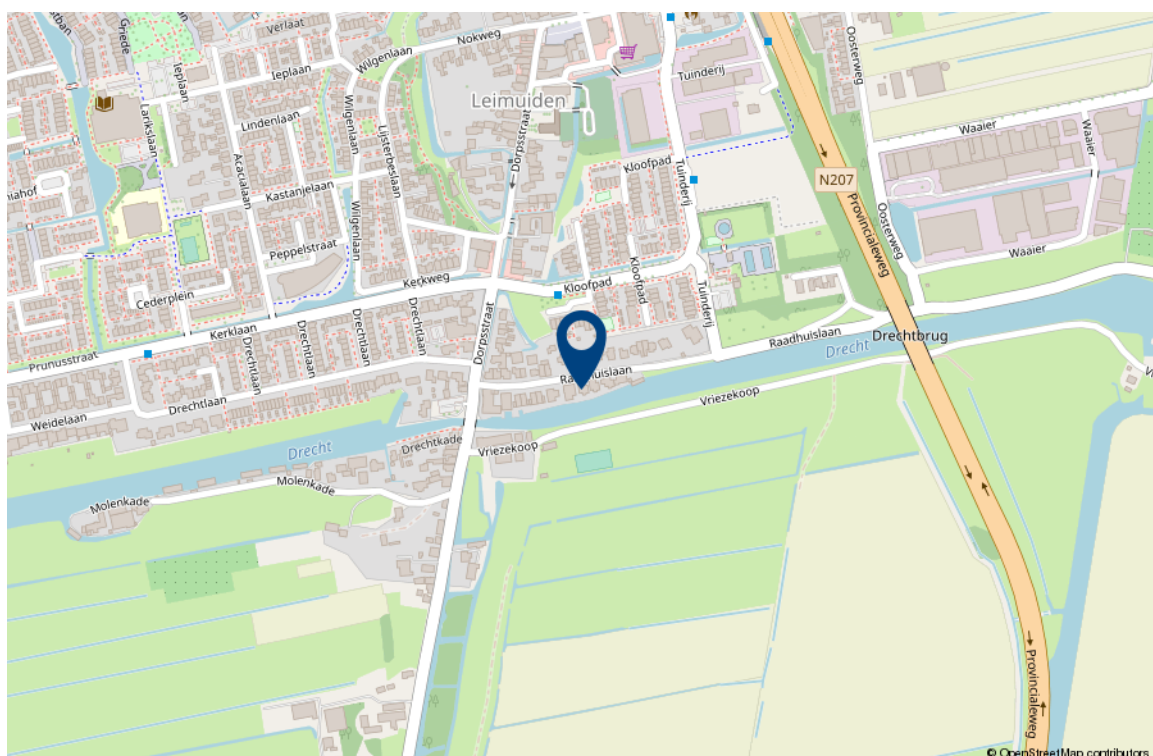

Interesse in deze woning?

Met vragen kunt u altijd terecht bij de makelaar. Daarnaast vindt u ook veel informatie op de eigen website van deze woning, zoals een uitgebreide video, het meetrapport, de vragenlijst ingevuld door de verkoper over de staat van de woning, het rapport van de bouwkundige keuring (indien beschikbaar) en andere relevante stukken. Ook kunt u de zonnestand bekijken en relevante afstanden tot bijvoorbeeld winkels, scholen, horeca en openbaar vervoer.

Verantwoording

Deze informatie is door ons met de nodige zorgvuldigheid samengesteld. Onzerzijds wordt echter geen enkele aansprakelijkheid aanvaard voor enige onvolledigheid, onjuistheid of anderszins, dan wel de gevolgen daarvan. Alle opgegeven maten en oppervlakten zijn indicatief. Wij, noch de eigenaar van dit woonhuis, aanvaarden enige aansprakelijkheid voor de juistheid van de vermelde gegevens.

Meetinstructie

De meetinstructie is gebaseerd op de NEN2580. De Meetinstructie is bedoeld om een meer eenduidige manier van meten toe te passen voor het geven van een indicatie van de gebruiksoppervlakte.

De meetinstructie sluit verschillende meetuitkomsten niet volledig uit, door bijvoorbeeld interpretatieverschillen, afrondingen of beperkingen bij het uitvoeren van de meting.

Een bod uitbrengen

Onderzoeksplicht van de koper

Wij gaan er vanuit dat u, voordat u een bod uitbrengt op de woning, onderzoek heeft verricht naar alle aspecten die in het algemeen van belang zijn bij het nemen van uw aankoopbeslissing, zoals vermeld in het Burgerlijk Wetboek. Daartoe behoort minimaal het bestuderen van de informatie die door ons wordt aangeboden, het inwinnen van informatie bij de gemeente en een onderzoek naar uw financiële mogelijkheden.

Het bod

Als u besluit een bod uit te brengen op de woning dient dit ten alle tijde schriftelijk bevestigd te worden aan Wilbrink & v.d. Vlugt Makelaars. Dit kan per email (info@wilbrinkvandervlugt.nl) of via de eigen woning website. Betrek bij uw bod ook andere factoren die voor u van belang zijn, zoals aanvaarding, ontbindende voorwaarden, roerende zaken, etc. Met ontbindende voorwaarden geeft u aan dat de koop onder bepaalde omstandigheden niet doorgaat. Zo weet u mogelijk nog niet zeker of u de hypotheek rond krijgt. In dat geval kunt u een bod onder voorbehoud financiering doen. Vermeld in dit geval ook het benodigde hypotheekbedrag.

Koopakte

Behoudens nadere afspraken gelden de standaardregels zoals deze voorkomen in de modelkoopakte, die is opgesteld door de Nederlandse Vereniging van Makelaars NVM, de consumentenbond en de Vereniging Eigen Huis. Als waarborgsom (of bankgarantie) is gebruikelijk 10% van de koopsom te voldoen bij de notaris. Eventueel door de koper te maken voorbehouden worden alleen vermeld als deze in de onderhandelingen zijn afgesproken

Aanvullende clausules

Bij woningen die ouder zijn dan 10 jaar kan in de koopakte een ouderdomsclausule worden opgenomen waarin wordt gesteld dat de koper rekening dient te houden met het feit dat de eisen die destijds aan de bouwkwaliteit gesteld werden lager kunnen liggen dan bij nieuwere woningen. Daarnaast kan er bij woningen die dateren van vóór 1993 in de koopakte een asbestclausule worden opgenomen waarin verkoper verklaart dat gedurende de periode dat hij eigenaar was geen asbesthoudende stoffen op of in de onroerende zaak zijn aangebracht, maar niet kan uitsluiten dat er in de onroerende zaak asbesthoudende stoffen aanwezig zijn. Bij woningen die verkocht worden in opdracht van een verkoper die de woning niet zelf heeft bewoond, kan er een niet-zelfbewoningsclausule worden opgenomen. Hierin is vastgelegd dat verkoper de woning nooit zelf heeft gebruikt en dat verkoper niet op de hoogte is van eigenschappen en/of gebreken waarvan hij wel op de hoogte zou zijn geweest als hij de woning zelf feitelijk had gebruikt. Deze clausule wordt bijvoorbeeld ingezet wanneer erfgenamen een woning verkopen.

Notariskeuze

De notariskeuze ligt bij de koper. Echter indien de notaris voor de handelingen die ten behoeve van verkoper worden uitgevoerd hogere kosten in rekening brengt dan te doen gebruikelijk, dan zijn deze meerdere kosten voor rekening van de koper.

Energielabel

Verkoper zal bij de notariële eigendomsoverdracht aan koper een energielabel overhandigen, tenzij anders is afgesproken of indien dit op grond van het besluit energieprestatie een dergelijk label of certificaat niet noodzakelijk is. Voor meer informatie www.rvo.nl.

Uw huidige woning

Bent u op dit moment reeds eigenaar van een woning of appartement, dan bieden wij u onze diensten aan voor een vrijblijvende en gratis waardebepaling van uw huidige woning. Dit in verband met een door u te nemen beslissing omtrent de woning die u zojuist heeft bezocht. Graag vertellen wij u in een persoonlijk gesprek wat wij voor u kunnen betekenen.

De makelaar

Deze woning wordt u namens de verkoper aangeboden door Wilbrink & v.d. Vlucht Makelaars. De belangen van de verkoper worden dan ook behartigd door Wilbrink & v.d. Vlucht Makelaars. Kandidaat-kopers geven wij dan ook altijd in overweging om een eigen NVM-makelaar in te schakelen voor begeleiding bij de aankoop.

Ook uw woning verkopen?

Met elkaar maken wij het waar(d).



Wilbrink & v.d. Vlucht Makelaars is al jarenlang de betrouwbare partner in wonen: professioneel, persoonlijk en met hart voor uw belang. Daar kunt u op vertrouwen. Of het gaat om een nieuwbouw woning, een appartement, een eengezinswoning of een riante villa, wij kennen de markt als geen ander. We zijn actief in elk segment, in de hele regio van Haarlem tot Wassenaar tot Alphen a/d Rijn, met een nadruk op de Duin- en Bollenstreek.

NVM-Makelaar

Wilbrink & v.d. Vlucht Makelaars is aangesloten bij de Nederlandse vereniging van Makelaars (NVM). Ons kantoor telt drie beëdigde makelaars, een assistent makelaar, vijf gediplomeerde binnendienstmedewerkers en een medewerker buitenreclame en onderhoud. Dat maakt ons uniek in de regio en biedt u de meeste zekerheid. Onze technische kennis en kennis van de markt is altijd up-to-date.

Garantiemakelaar

In de Duin- en Bollenstreek is Wilbrink & v.d. Vlucht Makelaars het enige kantoor dat zich Garantiemakelaar mag noemen. Een Garantiemakelaar onderscheidt zich door kennis, kwaliteit, service, duidelijke procedures en heldere afspraken.

Specialist in exclusief wonen

De exclusieve woningmarkt vereist een aparte benadering. De aan- of verkoop van uw exclusieve woning is bij ons in de allerbeste handen. Discretie, een grondige aanpak, duidelijke kwaliteitsprocedures en een zorgvuldig opgebouwd netwerk zijn daarbij belangrijk. In dit segment komt in meer dan de helft van de gevallen de koper niet op het huis af, maar wordt het huis onder de aandacht van een potentiële koper gebracht. Wilbrink & v.d. Vlugt Makelaars is dé specialist in de regio.

Qualis en Baerz & co

Wilbrink & v.d. Vlugt is aangesloten bij Qualis en Baerz & co. Via deze wegen werken wij samen met de beste makelaars van Nederland. We maken gebruik van gezamenlijke marketing, zoals publicatie in Qualis Magazine en Qualis Gallery. Zo wordt uw exclusieve woning landelijk en bij de juiste doelgroep onder de aandacht gebracht. Uw huis is zo ook vindbaar via tientallen websites van onze aangesloten makelaarspartners, Baerz.com en Qualis.nl. Via deze portals zijn wij rechtstreeks online verbonden met diverse internationale luxury home portals. Waaronder het vermaarde Luxuryrealestate.com, Rightmove.co.uk en Luxuryestate.com. Dit stelt ons in staat om exclusieve woningen aan te bieden onder een wereldwijd vermogend koperspubliek.

Actief in ieder segment

Meer dan eens krijgen we de vraag of Wilbrink & v.d. Vlugt Makelaars alleen exclusieve woningen verkoopt. Niets is minder waar. Ons aanbod is heel divers, we verkopen woningen in iedere prijsklasse. Onze dienstverlening is wél heel uitgebreid en daarmee misschien exclusief te noemen. Wij weten als geen ander hoe belangrijk het is dat we de woning goed voor u verkopen en proberen u zoveel mogelijk te ontzorgen. Samen met ons team geven we u de aandacht die u verdient en streven we naar het beste resultaat.

Ons aanbod is goed in beeld

Voor iedere woning bepalen we samen de beste marketing aanpak. Via onze website www.onsaanbod.nl kunt u rechtstreeks onze panden bekijken. Uiteraard vindt u ons aanbod ook op Funda.nl en op de Garantie Makelaars website www.garantiemakelaars.nl. Ons aanbod in exclusieve woningen vindt u ook op www.Qualis.nl en Baerz.com. Daarnaast adverteren we in diverse landelijke en lokale bladen en in de bioscoop. Wij zijn ook zeer actief op de verschillende sociale media.

Uw droomhuis nog niet gevonden?

Mocht dit niet uw droomwoning zijn, dan gaan wij graag samen met u op zoek naar een woning die wel aan al uw wensen voldoet. Neem contact met ons op.

Wilt u ook als eerste op de hoogte gehouden worden van ons nieuwe woningaanbod? Benieuwd welke woningen verkocht zijn of inspiratie nodig voor uw eigen woning? Volg ons dan op Facebook, Instagram, Twitter en LinkedIn. We verwelkomen u daar graag!



Wij staan voor u klaar

Vragen?

Neem gerust contact met ons op als u meer informatie wilt. We zijn u graag van dienst. We zijn bereikbaar op werkdagen van 8.30 – 23.00 uur op tel. **0252-419049** of per mail: **info@wilbrinkvandervlugt.nl**



Frits R. Wilbrink RM
Beëdigd NVM Makelaar o.z.
Directeur



Miranda M.C.J. van der Wagt-Waasdorp RM RT
Beëdigd NVM Makelaar o.z.
Beëdigd Taxateur o.z.
Adjunct Directeur



Brigitte Rutten-Wilbrink MSc, K RMT
Kandidaat Makelaar o.z.
Kandidaat Taxateur o.z.



Rick T.P.M. Broekhof RM RT
Beëdigd NVM Makelaar o.z.
Beëdigd Taxateur o.z.



Matthew van Soest K RMT
Kandidaat Makelaar o.z.
Kandidaat Taxateur o.z.



Pim van der Deijl
Vastgoed adviseur
Verhuur Specialist



Tess van der Zon A RMT
Assistent Makelaar o.z.



Daniëlle de Hollander
Commercieel medewerker
binnendienst



Angelique de Boer
Commercieel medewerker
binnendienst



Wendy Vink
Commercieel medewerker
binnendienst



Marie-José Zwaan
Commercieel medewerker
binnendienst



Claudia Mens
Marketing & Communicatie
Specialist