

WILBRINK • V.D. VLUGT

M A K E L A A R S



Rijnsburg
Langevaart 28 A



WILBRINK • V.D. VLUGT

M A K E L A A R S

Beste geïnteresseerde,

Namens de verkoper(s) bedanken wij u voor de getoonde interesse in deze woning. Met deze brochure willen we u zo compleet mogelijk informeren over de woning.

Wellicht is dit de woning die u zoekt en breekt een spannende periode aan. Niet alleen voor u, maar ook voor de verkopers. Hoe dan ook zijn zij zeer benieuwd naar uw reactie. Wij vragen u dan ook uw mening (positief of negatief) te laten weten zodat wij de verkopers daarover kunnen inlichten.

Indien u na het lezen van deze brochure nog vragen heeft of een bod wilt doen, neem dan contact op met ondergetekende.

Met vriendelijke groet,
Wilbrink & v.d. Vlugt Makelaars



Frits Wilbrink RM
NVM Register Makelaar



 info@wilbrinkvandervlugt.nl
 (0252) 41 90 49

 www.langevaart28a.nl

PLAATS
ADRES

RIJNSBURG
LANGEVAART 28 A

Type	: Vrijstaande woning met grote (bedrijfs)schuur
Bouwjaar	: 1979
Kadastraal	: Gemeente Rijnsburg, sectie B, nummer 4889
Perceeloppervlakte	: 460m ²
Woonoppervlakte	: 220m ²
Overige inpandige ruimte	: 50m ²
Gebouwgebonden Buitenruimte	: 5m ²
Externe bergruimte	: 94m ²
Inhoud woning	: 905m ³
Tuin	: voor-, zij- en achtertuin
Verwarming	: cv-ketel (ca, 2015), vloerverwarming in de keuken, open haard
Warm water	: boiler
Isolatie	: gevel, dak en isolerende beglazing
Elek. installatie	: aansluiting voor groot stroom – 3 x 35 Ampère
Energie label	: C, geldig tot 13-08-2035
Onroerend zaak bel.	: € 1.150,- per jaar
Bijzonderheden	: de niet-eigen-bewoningsclausule en de ouderdomsclausule zullen worden opgenomen in de koopovereenkomst
Voorschot Energiekosten	: € 300,- per maand
Oplevering	: in overleg
Vraagprijs	: € 1.295.000,- k.k.



Op zoek naar een ruime woning met veel extra ruimte? Deze vrijstaande woning met grote schuur en kantoorruimte biedt vele mogelijkheden en heeft alledaagse voorzieningen op loopafstand.


- Ruime woonkamer met lift naar de slaapkamer
- 4 slaapkamers
- Grote zolder met mogelijkheid voor extra kamer(s)
- Royale, hoge (bedrijfs)schuur met overheaddeur
- Ruim parkeergelegenheid op eigen terrein





Via de ruime entree met garderobekast, toiletruimte en speelse wenteltrap betreedt u de woning. De royale woonkamer met open haard en grote ramen biedt een heerlijke leefruimte.

Vanuit de serre met openslaande deuren is er toegang tot de tuin.

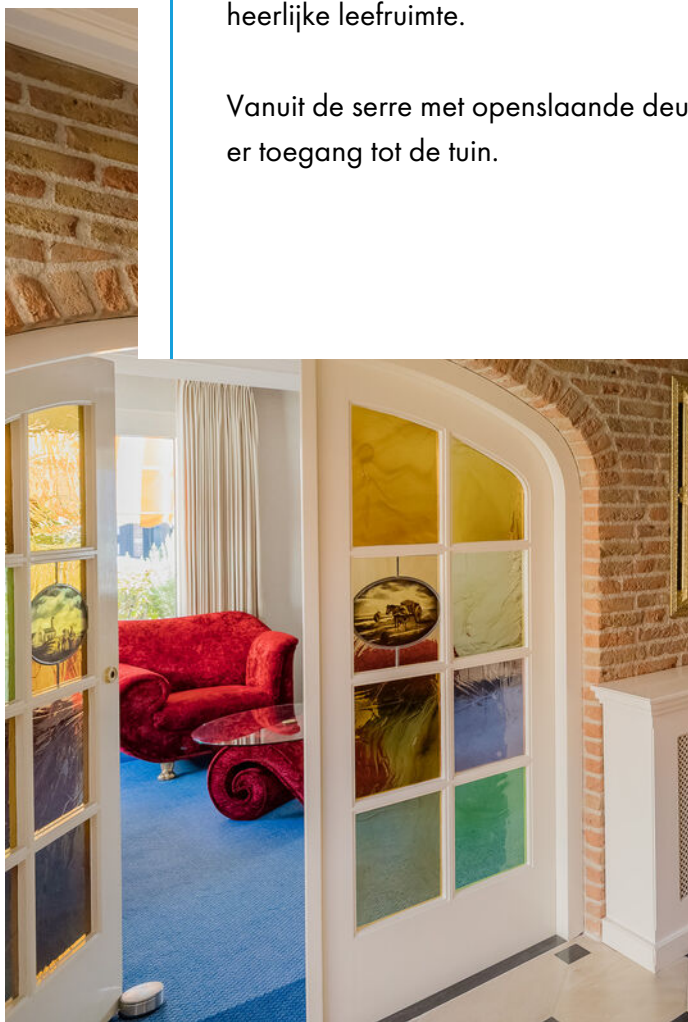








De ruime, lichte woonkeuken maakt het geheel compleet: ideaal voor gezellig tafelen en uitgebreid koken. De fraaie gootsteen is een echte eye-catcher.

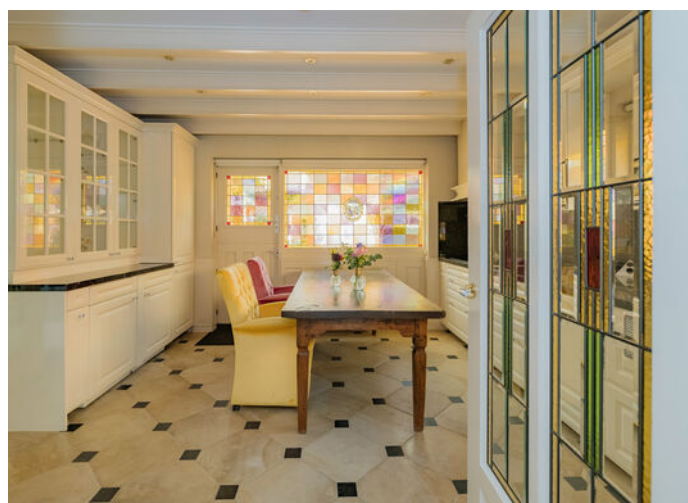

De grote overloop geeft toegang tot maar liefst vier slaapkamers. De royale master bedroom met éénpersoonslift, beschikt over een balkon, terwijl de drie overige kamers ideaal zijn als kinder-, logeer- of werkkamer.










De badkamer is een plek van luxe, met onder andere een stoomcabine en een jacuzzi.

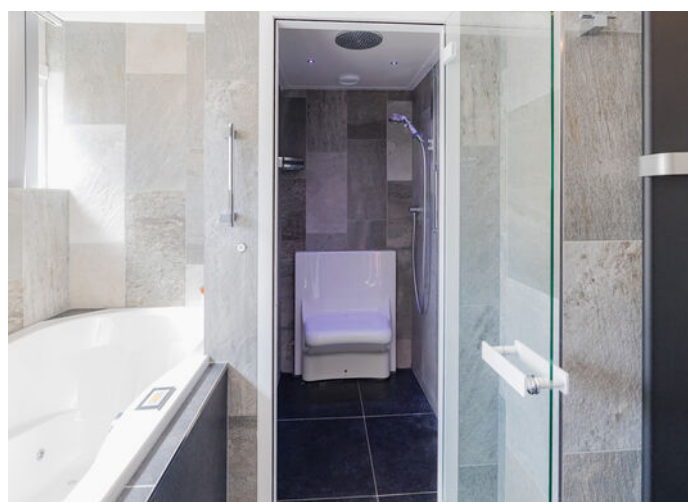



Via de Vlizotrap bereikt u de grote bergzolder met een royale dakkoepel. Deze ruimte biedt volop mogelijkheden: hier kunnen eenvoudig twee extra slaapkamers worden gerealiseerd.





De voortuin is fleurig aangelegd met bloemen en planten, terwijl de achtertuin onderhoudsvriendelijk is aangelegd met bloembakken.

De lange oprit biedt ruime parkeergelegenheid en leidt naar de grote schuur en kantoorruimte, perfect voor werk aan huis of hobby's. In de schuur is een oplaadpunt voor de elektrische auto aanwezig.

Duurzaamheid

- isolerende beglazing
- dak- en gevelisolatie
- vloerverwarming
- energielabel C







De woning ligt op loopafstand van basis- en middelbare scholen, winkels, restaurants en sportaccommodaties. Dankzij de nabijgelegen N206 naar de A44 zijn steden als Haarlem, Amsterdam, Leiden en Den Haag snel te bereiken.

Bijzonderheden

- glas-in-loodramen
- lift van de woonkamer naar de slaapkamer
- alarminstallatie met camera's
- oplaadpunt voor de elektrische auto
- grote schuur
- kantoorruimte naast de schuur
- royaal parkeergelegenheid op het terrein

Begane grond




Aan deze plattegrond kunnen geen rechten worden ontleend

1e Verdieping




Aan deze plattegrond kunnen geen rechten worden ontleend

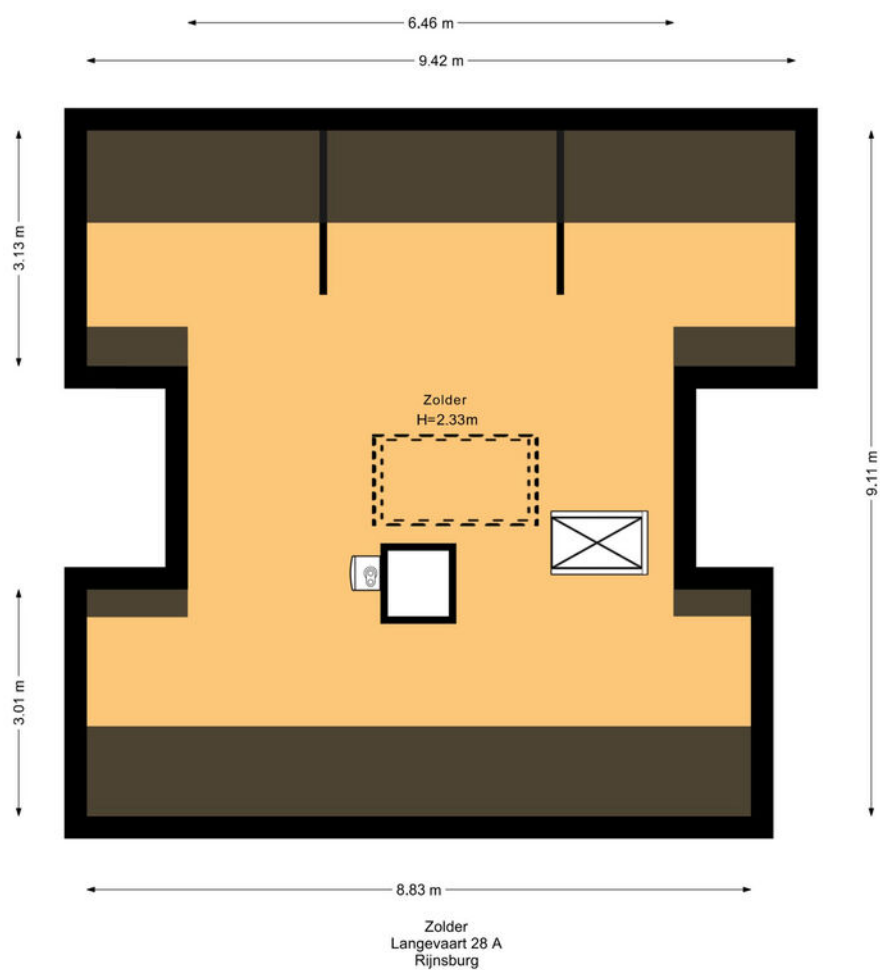

Schuur en kantoorruimte/berging



Aan deze plattegrond kunnen geen rechten worden ontleend

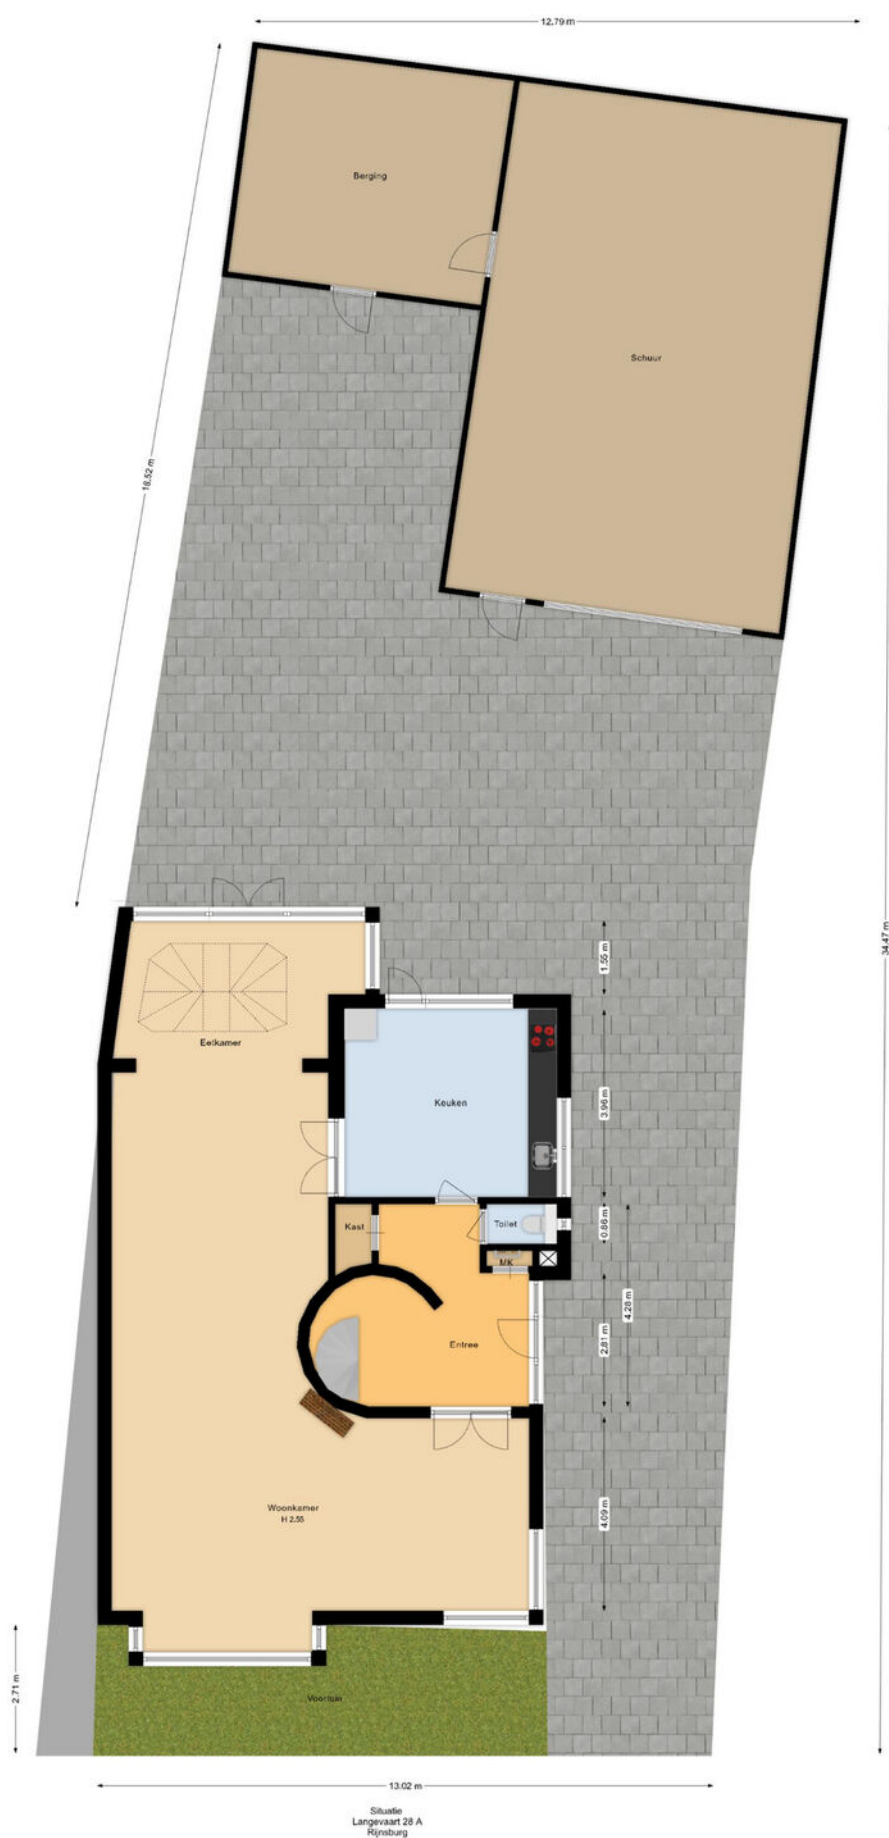

Aan deze plattegrond kunnen geen rechten worden ontleend

Langevaart 28 A, Rijnsburg

Opdrachtgever:	Wilbrink & v.d. Vlucht Makelaars		
Datum opname:	14-08 -2025		
Datum meetrapport:	15-08-2025		
Type woning:	vrijstaand		
Opname door:	TibiMedia		
Beschrijving			
			Aantal m2:
Gebruiksopp. Wonen:	circa	220,0	
Gebruiksopp. Overig inpandige ruimte(n):	circa	50,0	
Gebruiksopp. Gebouwgebonden buitenruimte(n):	circa	5,0	
Gebruiksopp. Externe bergruimte(n):	circa	94,0	
Totale Vloer Oppervlakte:	circa	364,0	
Bruto Inhoud in m3:	circa	905	

Notities bij meting:

Dit rapport is opgesteld en ondertekend door Devin Kleijweg, werkzaam voor TibiMedia. Hierbij verklaar ik het rapport naar beste kennis en wetenschap te hebben ingevuld.

Hillegom, 14-8-25

Devin Kleijweg

Kadastrale kaart

Uw referentie: wilbrink



Deze kaart is noordgericht 12345 Perceelnummer 25 Huisnummer — Vastgestelde kadastrale grens — Voorlopige kadastrale grens — Administratieve kadastrale grens — Bebouwing Voor een eensluidend uittreksel, geleverd op 4 juni 2025 De bewaarder van het kadaster en de openbare registers	Schaal 1: 500 Kadastrale gemeente Rijnsburg Sectie B Perceel 4889 Aan dit uittreksel kunnen geen betrouwbare maten worden ontleend. De Dienst voor het kadaster en de openbare registers behoudt zich de intellectuele eigendomsrechten voor, waaronder het auteursrecht en het databankenrecht.	kadaster 
--	--	---

Aan deze plattegrond kunnen geen rechten worden ontleend

Lijst van roerende zaken

	Blijft achter	Gaat mee	Ter overname
Woning - Interieur			
(Voorzet) openhaard met toebehoren	X		
Designradiator(en)	X		
Verlichting, te weten			
- inbouwspots/dimmers	X		
- opbouwspots/armaturen/lampen/dimmers	X		
- losse (hang)lampen	X		
Raamdecoratie/zonwering binnen, te weten			
- gordijnrails	X		
- gordijnen	X		
- overgordijnen	X		
- vitrages	X		
- rolgordijnen	X		
Vloerdecoratie, te weten			
- vloerbedekking	X		
- plavuizen	X		
Woning - Keuken			
Keukenblok (met bovenkasten)	X		
Keuken (inbouw)apparatuur, te weten			
- kookplaat	X		
- (gas)fornuis	X		
- afzuigkap	X		
- magnetron	X		
- oven	X		
- combi-oven/combimagnetron	X		
- koelkast	X		
- vriezer	X		
- koel-vriescombinatie	X		

Lijst van roerende zaken

	Blijft achter	Gaat mee	Ter overname
- vaatwasser	X		
- Boiler	X		
Woning - Sanitair/sauna			
Sauna met toebehoren	X		
Toilet met de volgende toebehoren			
- toilet	X		
- toiletrolhouder	X		
- toiletborstel(houder)	X		
- fontein	X		
Badkamer met de volgende toebehoren			
- ligbad	X		
- jacuzzi/whirlpool	X		
- douche (cabine/scherf)	X		
- stoomdouche (cabine)	X		
- wastafel	X		
- wastafelmeubel	X		
- planchet	X		
- toiletkast	X		
- toilet	X		
- toiletrolhouder	X		
- toiletborstel(houder)	X		
Woning - Extérieur/installaties/ veiligheid/energiebesparing			
Brievenbus	X		
Kluis	X		
(Voordeur)bel	X		
Alarminstallatie	X		
(Veiligheids)sloten en overige inbraakpreventie	X		
(Klok)thermostaat	X		

Lijst van roerende zaken


	Blijft achter	Gaat mee	Ter overname
Airconditioning	X		
Zonwering buiten	X		
Telefoonaansluiting/internetaansluiting	X		
Waterslot wasautomaat	X		
Oplaadpunt elektrische auto	X		
Warmwatervoorziening, te weten			
- CV-installatie	X		
- boiler	X		
- geiser	X		
Tuin - Inrichting			
Tuinaanleg/bestrating	X		
Beplanting	X		
Tuin - Verlichting/installaties			
Buitenverlichting	X		
Tuin - Overig			
Overige tuin, te weten			
- (sier)hek	X		
- vlaggenmast(houder)	X		

Wonen in Hillegom

Hillegom is een plaats en gemeente in de Bollenstreek in de Nederlandse provincie Zuid-Holland. De gemeente telt 21.158 inwoners en heeft een oppervlakte van 13,48 km² (waarvan 0,60 km² water). Binnen de gemeentegrenzen liggen geen andere kernen.

Hillegom is de noordelijkste gemeente van de Duin- en Bollenstreek van Zuid-Holland. De noord- en oostgrens vormen tevens de provinciegrens. Buiten de dorpskern zijn nog veel bollenvelden te vinden en het jaarlijkse Bloemencorso van de Bollenstreek rijdt eind april door het dorp. Bezienswaardigheden in Hillegom zijn:

- Het bloemencorso dat eind april door het dorp trekt
- De overblijfselen van het hof van Hillegom (thans raadhuis)
- De bloembollenvelden

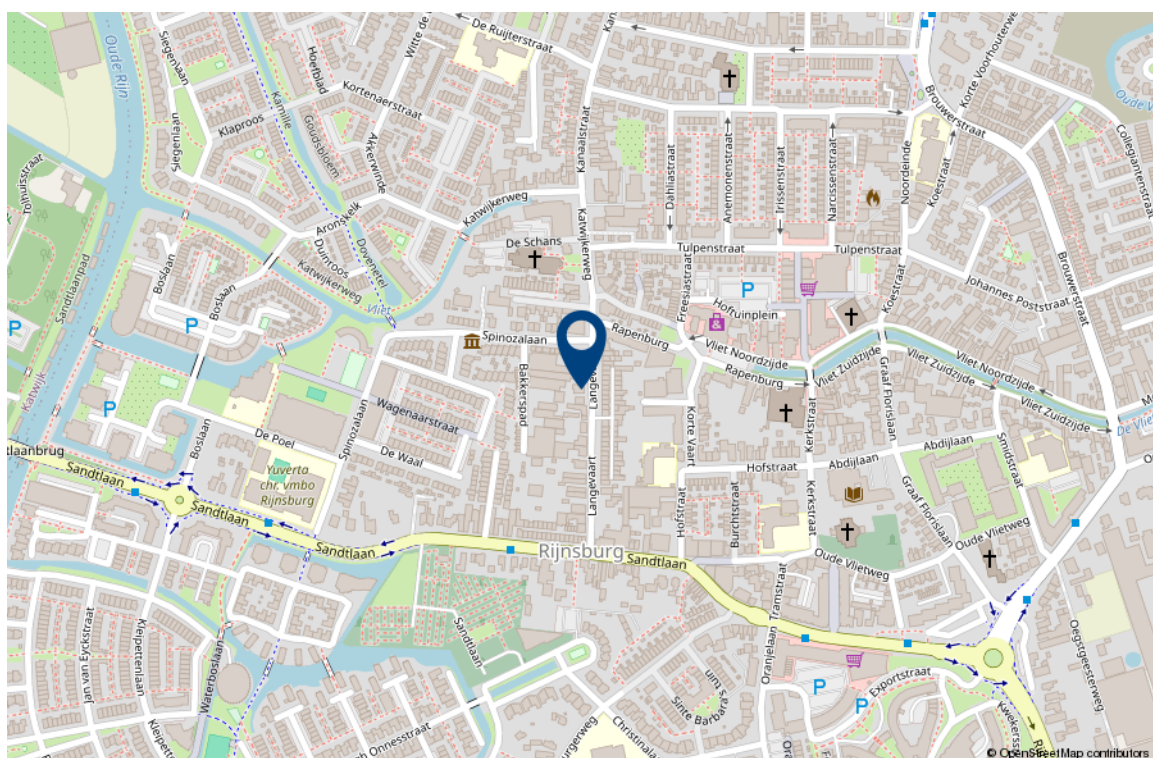

Interesse in deze woning?

Met vragen kunt u altijd terecht bij de makelaar. Daarnaast vindt u ook veel informatie op de eigen website van deze woning, zoals een uitgebreide video, het meetrapport, de vragenlijst ingevuld door de verkoper over de staat van de woning, het rapport van de bouwkundige keuring (indien beschikbaar) en andere relevante stukken. Ook kunt u de zonnestand bekijken en relevante afstanden tot bijvoorbeeld winkels, scholen, horeca en openbaar vervoer.

Verantwoording

Deze informatie is door ons met de nodige zorgvuldigheid samengesteld. Onzerzijds wordt echter geen enkele aansprakelijkheid aanvaard voor enige onvolledigheid, onjuistheid of anderszins, dan wel de gevolgen daarvan. Alle opgegeven maten en oppervlakten zijn indicatief. Wij, noch de eigenaar van dit woonhuis, aanvaarden enige aansprakelijkheid voor de juistheid van de vermelde gegevens.

Meetinstructie

De meetinstructie is gebaseerd op de NEN2580. De Meetinstructie is bedoeld om een meer eenduidige manier van meten toe te passen voor het geven van een indicatie van de gebruiksoppervlakte. De meetinstructie sluit verschillende meetuitkomsten niet volledig uit, door bijvoorbeeld interpretatieverschillen, afrondingen of beperkingen bij het uitvoeren van de meting.

Een bod uitbrengen

Onderzoeksplicht van de koper

Wij gaan er vanuit dat u, voordat u een bod uitbrengt op de woning, onderzoek heeft verricht naar alle aspecten die in het algemeen van belang zijn bij het nemen van uw aankoopbeslissing, zoals vermeld in het Burgerlijk Wetboek. Daartoe behoort minimaal het bestuderen van de informatie die door ons wordt aangeboden, het inwinnen van informatie bij de gemeente en een onderzoek naar uw financiële mogelijkheden.

Het bod

Als u besluit een bod uit te brengen op de woning kan dat mondeling of schriftelijk. Betrek bij uw bod ook andere factoren die voor u van belang zijn, zoals aanvaarding, ontbindende voorwaarden, roerende zaken, etc. Met ontbindende voorwaarden geeft u aan dat de koop onder bepaalde omstandigheden niet doorgaat. Zo weet u mogelijk nog niet zeker of u de hypotheek rond krijgt. In dat geval kunt u een bod onder voorbehoud financiering doen. Vermeld in dit geval ook het benodigde hypotheekbedrag.

Onderhandeling

Als u een bod uitbrengt (mondeling of schriftelijk) is er nog geen sprake van een onderhandeling. Pas wanneer wij namens de verkoper een tegenvoorstel doen, is er daadwerkelijk sprake van een onderhandeling.

Koopakte

Behoudens nadere afspraken gelden de standaardregels zoals deze voorkomen in de modelkoopakte, die is opgesteld door de Nederlandse Vereniging van Makelaars NVM, de consumentenbond en de Vereniging Eigen Huis. Als waarborgsom (of bankgarantie) is gebruikelijk 10% van de koopsom te voldoen bij de notaris. Eventueel door de koper te maken voorbehouden worden alleen vermeld als deze in de onderhandelingen zijn afgesproken.

Aanvullende clausules

Bij woningen die ouder zijn dan 10 jaar kan in de koopakte een ouderdomsclausule worden opgenomen waarin wordt gesteld dat de koper rekening dient te houden met het feit dat de eisen die destijds aan de bouwkwaliteit gesteld werden lager kunnen liggen dan bij nieuwere woningen. Daarnaast kan er bij woningen die dateren van vóór 1993 in de koopakte een asbestclausule worden opgenomen waarin verkoper verklaart dat gedurende de periode dat hij eigenaar was geen asbesthoudende stoffen op of in de onroerende zaak zijn aangebracht, maar niet kan uitsluiten dat er in de onroerende zaak asbesthoudende stoffen aanwezig zijn. Bij woningen die verkocht worden in opdracht van een verkoper die de woning niet zelf heeft bewoond, kan er een niet-zelfbewoningsclausule worden opgenomen. Hierin is vastgelegd dat verkoper de woning nooit zelf heeft gebruikt en dat verkoper niet op de hoogte is van eigenschappen en/of gebreken waarvan hij wel op de hoogte zou zijn geweest als hij de woning zelf feitelijk had gebruikt. Deze clausule wordt bijvoorbeeld ingezet wanneer erfgenamen een woning verkopen.

Notariskeuze

De notariskeuze ligt bij de koper. Echter indien de notaris voor de handelingen die ten behoeve van verkoper worden uitgevoerd hogere kosten in rekening brengt dan te doen gebruikelijk, dan zijn deze meerdere kosten voor rekening van de koper.

Energielabel

Verkoper zal bij de notariële eigendomsoverdracht aan koper een energielabel overhandigen, tenzij anders is afgesproken of indien dit op grond van het besluit energieprestatie een dergelijk label of certificaat niet noodzakelijk is. Voor meer informatie www.rvo.nl.

Uw huidige woning

Bent u op dit moment reeds eigenaar van een woning of appartement, dan bieden wij u onze diensten aan voor een vrijblijvende en gratis waardebepaling van uw huidige woning. Dit in verband met een door u te nemen beslissing omtrent de woning die u zojuist heeft bezocht. Graag vertellen wij u in een persoonlijk gesprek wat wij voor u kunnen betekenen.

De makelaar

Deze woning wordt u namens de verkoper aangeboden door Wilbrink & v.d. Vlucht Makelaars. De belangen van de verkoper worden dan ook behartigd door Wilbrink & v.d. Vlucht Makelaars. Kandidaat-kopers geven wij dan ook altijd in overweging om een eigen NVM-makelaar in te schakelen voor begeleiding bij de **aankoop**.

Ook uw woning verkopen?

Met elkaar maken wij het waar(d).



Wilbrink & v.d. Vlucht Makelaars is al jarenlang de betrouwbare partner in wonen: professioneel, persoonlijk en met hart voor uw belang. Daar kunt u op vertrouwen. Of het gaat om een nieuwbouw woning, een appartement, een eengezinswoning of een riante villa, wij kennen de markt als geen ander. We zijn actief in elk segment, in de hele regio van Haarlem tot Wassenaar tot Alphen a/d Rijn, met een nadruk op de Duin- en Bollenstreek.

NVM-Makelaar

Wilbrink & v.d. Vlucht Makelaars is aangesloten bij de Nederlandse vereniging van Makelaars (NVM). Ons kantoor telt twee Register Makelaars/Taxateurs, één Register Makelaar en twee Makelaars, allen lid NVM, vijf gediplomeerde binnendienstmedewerkers en een medewerker buitenreclame en onderhoud. Dat maakt ons uniek in de regio en biedt u de meeste zekerheid. Onze technische kennis en kennis van de markt is altijd up-to-date.

Specialist in exclusief wonen

De exclusieve woningmarkt vereist een aparte benadering. De aan- of verkoop van uw exclusieve woning is bij ons in de allerbeste handen. Discretie, een grondige aanpak, duidelijke kwaliteitsprocedures en een zorgvuldig opgebouwd netwerk zijn daarbij belangrijk. In dit segment komt in meer dan de helft van de gevallen de koper niet op het huis af, maar wordt het huis onder de aandacht van een potentiële koper gebracht.

Qualis en Baerz & co

Wilbrink & v.d. Vlucht is aangesloten bij Qualis en Baerz & co. Via deze wegen werken wij samen met de beste makelaars van Nederland. We maken gebruik van gezamenlijke marketing, zoals publicatie in Qualis Magazine en Qualis Gallery. Zo wordt uw exclusieve woning landelijk en bij de juiste doelgroep onder de aandacht gebracht. Uw huis is zo ook vindbaar via tientallen websites van onze aangesloten makelaarspartners, Baerz.com en Qualis.nl. Via deze portals zijn wij rechtstreeks online verbonden met diverse internationale luxury home portals. Waaronder het vermaarde Luxuryrealestate.com, Rightmove.co.uk en Luxuryestate.com. Dit stelt ons in staat om exclusieve woningen aan te bieden onder een wereldwijd vermogend koperspubliek.

Actief in ieder segment

Meer dan eens krijgen we de vraag of Wilbrink & v.d. Vlucht Makelaars alleen exclusieve woningen verkoopt. Niets is minder waar. Ons aanbod is heel divers, we verkopen woningen in iedere prijsklasse. Onze dienstverlening is wél heel uitgebreid en daarmee misschien exclusief te noemen. Wij weten als geen ander hoe belangrijk het is dat we de woning goed voor u verkopen en proberen u zoveel mogelijk te ontzorgen. Samen met ons team geven we u de aandacht die u verdient en streven we naar het beste resultaat.

Ons aanbod is goed in beeld

Voor iedere woning bepalen we samen de beste marketing aanpak. Via onze website www.onsaanbod.nl kunt u rechtstreeks onze panden bekijken. Uiteraard vindt u ons aanbod ook op Funda.nl. Ons aanbod in exclusieve woningen vindt u ook op www.Qualis.nl en Baerz.com. Daarnaast adverteren we in diverse landelijke en lokale bladen en in de bioscoop. Wij zijn ook zeer actief op de verschillende sociale media.



Uw droomhuis nog niet gevonden?

Mocht dit niet uw droomwoning zijn, dan gaan wij graag samen met u op zoek naar een woning die wel aan al uw wensen voldoet. Neem contact met ons op.

Wilt u ook als eerste op de hoogte gehouden worden van ons nieuwe woningaanbod? Benieuwd welke woningen verkocht zijn of inspiratie nodig voor uw eigen woning? Volg ons dan op Facebook, Instagram en LinkedIn. We verwelkomen u daar graag!



Wij staan voor u klaar

Vragen?

Neem gerust contact met ons op als u meer informatie wilt. We zijn u graag van dienst. We zijn bereikbaar op werkdagen van 8.30 – 23.00 uur op tel. **0252-419049** of per mail: **info@wilbrinkvandervlugt.nl**



Frits R. Wilbrink RM

NVM Register Makelaar
Directeur



Miranda M.C.J. van der Wagt-Waasdorp RM RT

NVM Register Makelaar, NVM
Register Taxateur, Adjunct
Directeur



Brigitte Rutten-Wilbrink MSc, K RMT

NVM Makelaar
Directeur



Rick T.P.M. Broekhof RM RT

NVM Register Makelaar, NVM
Register Taxateur



Angelique de Boer

Commercieel medewerker
binnendienst



Daniëlle de Hollander

Commercieel medewerker
binnendienst



Marie-José Zwaan

Commercieel medewerker
binnendienst



Wendy Vink

Commercieel medewerker
binnendienst