

WILBRINK • V.D. VLUGT

M A K E L A A R S



Noordwijkerhout
Ericastraat 1



WILBRINK • V.D. VLUGT

M A K E L A A R S

Beste geïnteresseerde,

Namens de verkoper(s) bedanken wij u voor de getoonde interesse in deze woning. Met deze brochure willen we u zo compleet mogelijk informeren over de woning.

Wellicht is dit de woning die u zoekt en breekt een spannende periode aan. Niet alleen voor u, maar ook voor de verkopers. Hoe dan ook zijn zij zeer benieuwd naar uw reactie. Wij vragen u dan ook uw mening (positief of negatief) te laten weten zodat wij de verkopers daarover kunnen inlichten.

Indien u na het lezen van deze brochure nog vragen heeft of een bod wilt doen, neem dan contact op met ondergetekende.

Met vriendelijke groet,
Wilbrink & v.d. Vlugt Makelaars



Rick Broekhof RM RT
NVM Register Makelaar / NVM Register Taxateur



 info@wilbrinkvandervlugt.nl
 (0252) 41 90 49

 www.ericastraat1.nl


NOORDWIJKERHOUT
ERICASTRAAT 1 + 1B

Type	: Ben jij op zoek naar een instapklare, ruime én energiezuinige woning? Dan is deze royale hoekwoning met een enorme garage en zonnige tuin precies wat je zoekt. De woning is gebouwd in 1987, maar recent volledig gemoderniseerd
Bouwjaar	: 1987
Kadastraal	: Noordwijkerhout C, 1896 168m ² Noordwijkerhout C, 1890 39m ² garage Noordwijkerhout C, 2001 10m ² tuin Noordwijkerhout C, 1891 1/5 eigendom (recht van) wegen
Woonoppervlakte	: 143m ²
Garage	: Grote garage van 57m ² met verdieping
Inhoud woning	: 556m ³
Tuin	: Zonnige tuin op het zuiden
Verwarming	: Via cv installatie Remeha, vloerverwarming begane grond en badkamer
Warm water	: Via cv installatie Remeha
Isolatie	: De woning is volledig geïsoleerd
Zonnepanelen	: 18 zonnepanelen
Energielabel	: A+
Onroerend zaak bel.	: € 482,34 per jaar
Voorschot	
Energiekosten	: € 196,-- per maand (gas/elektra)
Bouwkundige keuring	: Van deze woning is een bouwkundig rapport beschikbaar via de makelaar. In het rapport wordt per onderdeel aangegeven in welke staat de woning verkeert. Voor die onderdelen waarvoor op korte termijn herstelwerkzaamheden worden verwacht, is aangegeven welke kosten daarvoor worden geraamd.
	
Oplevering	: In overleg
Vraagprijs	: € 725.000,-- kosten koper





Op de begane grond kom je binnen in een ruime hal met toilet en meterkast. De lichte woonkamer is voorzien van een erker en openstaande deuren.

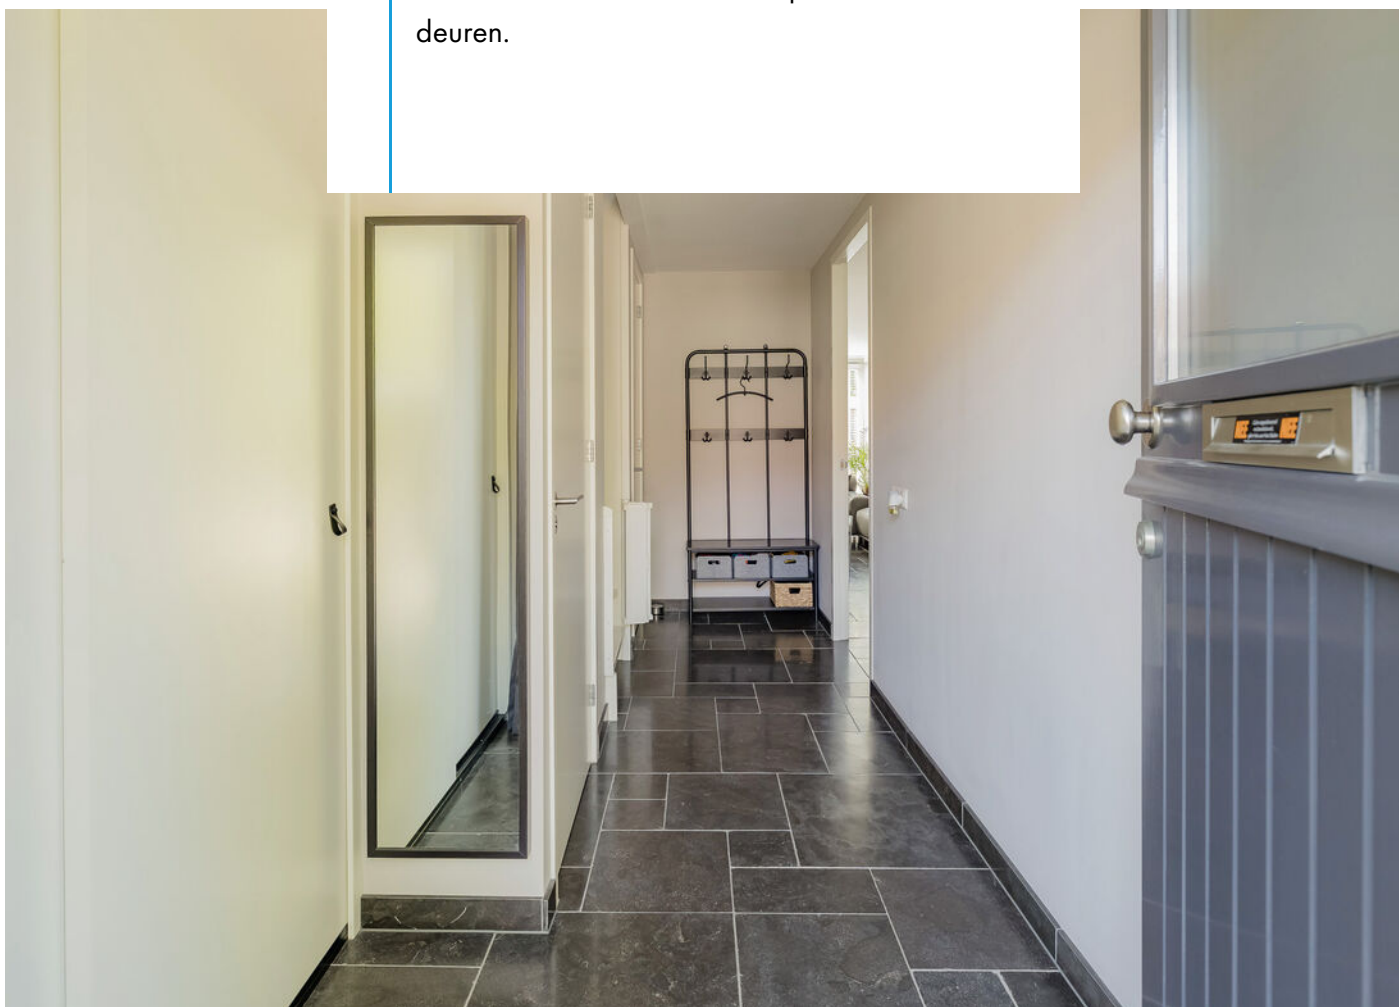








Er is een heerlijke open haard en vloerverwarming over de gehele begane grond waar het direct warm en goed aanvoelt.






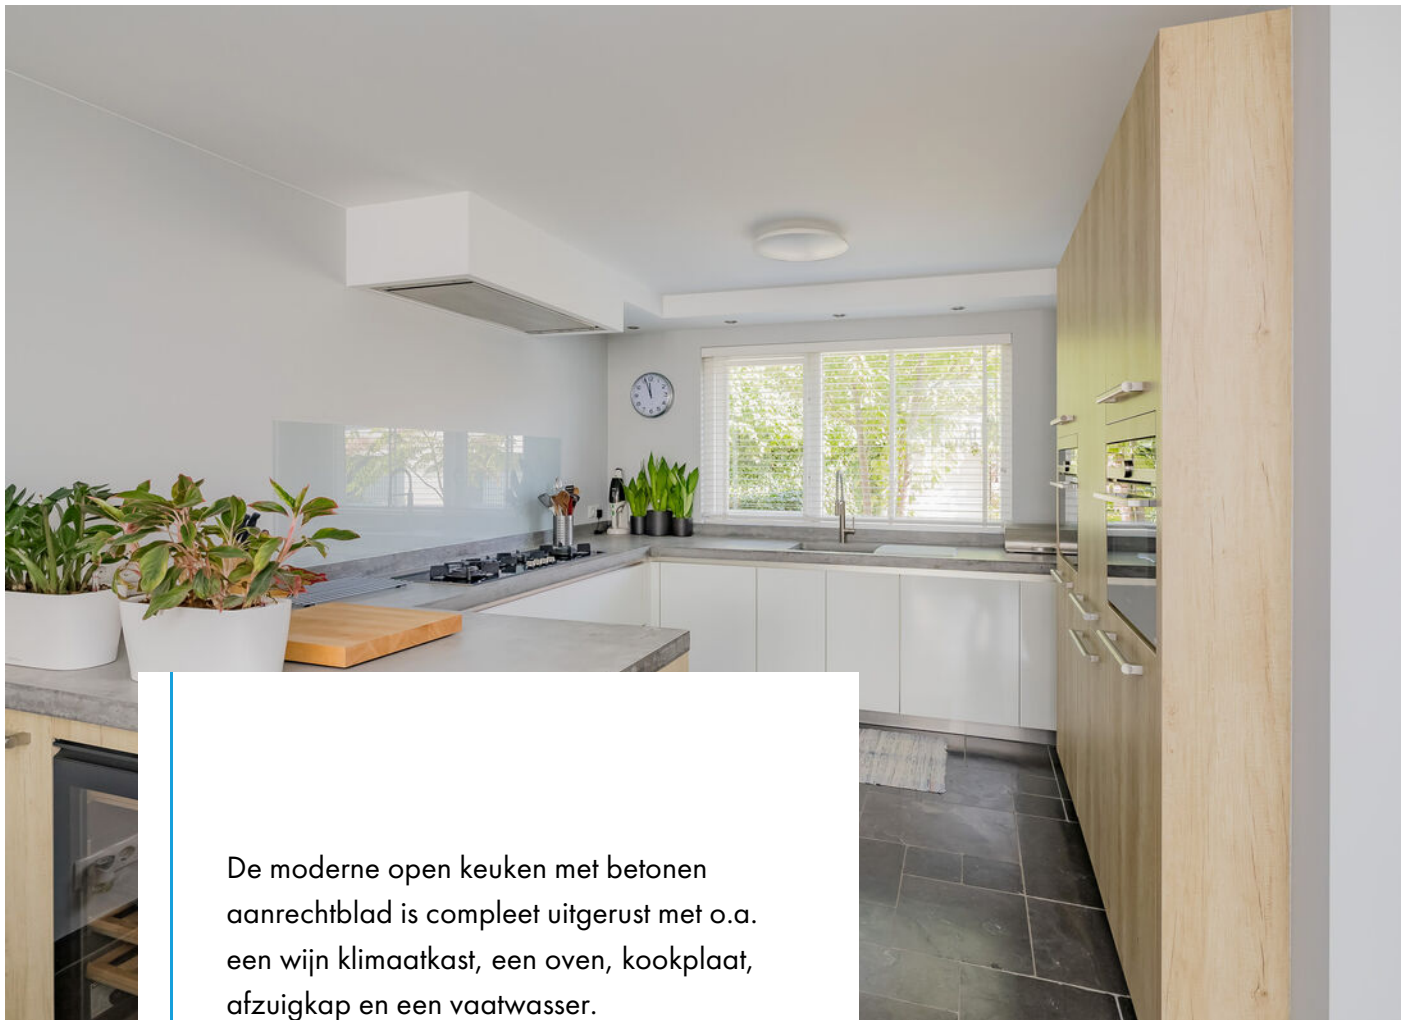


De moderne open keuken met betonen aanrechtblad is compleet uitgerust met o.a. een wijn klimaatkast, een oven, kookplaat, afzuigkap en een vaatwasser.





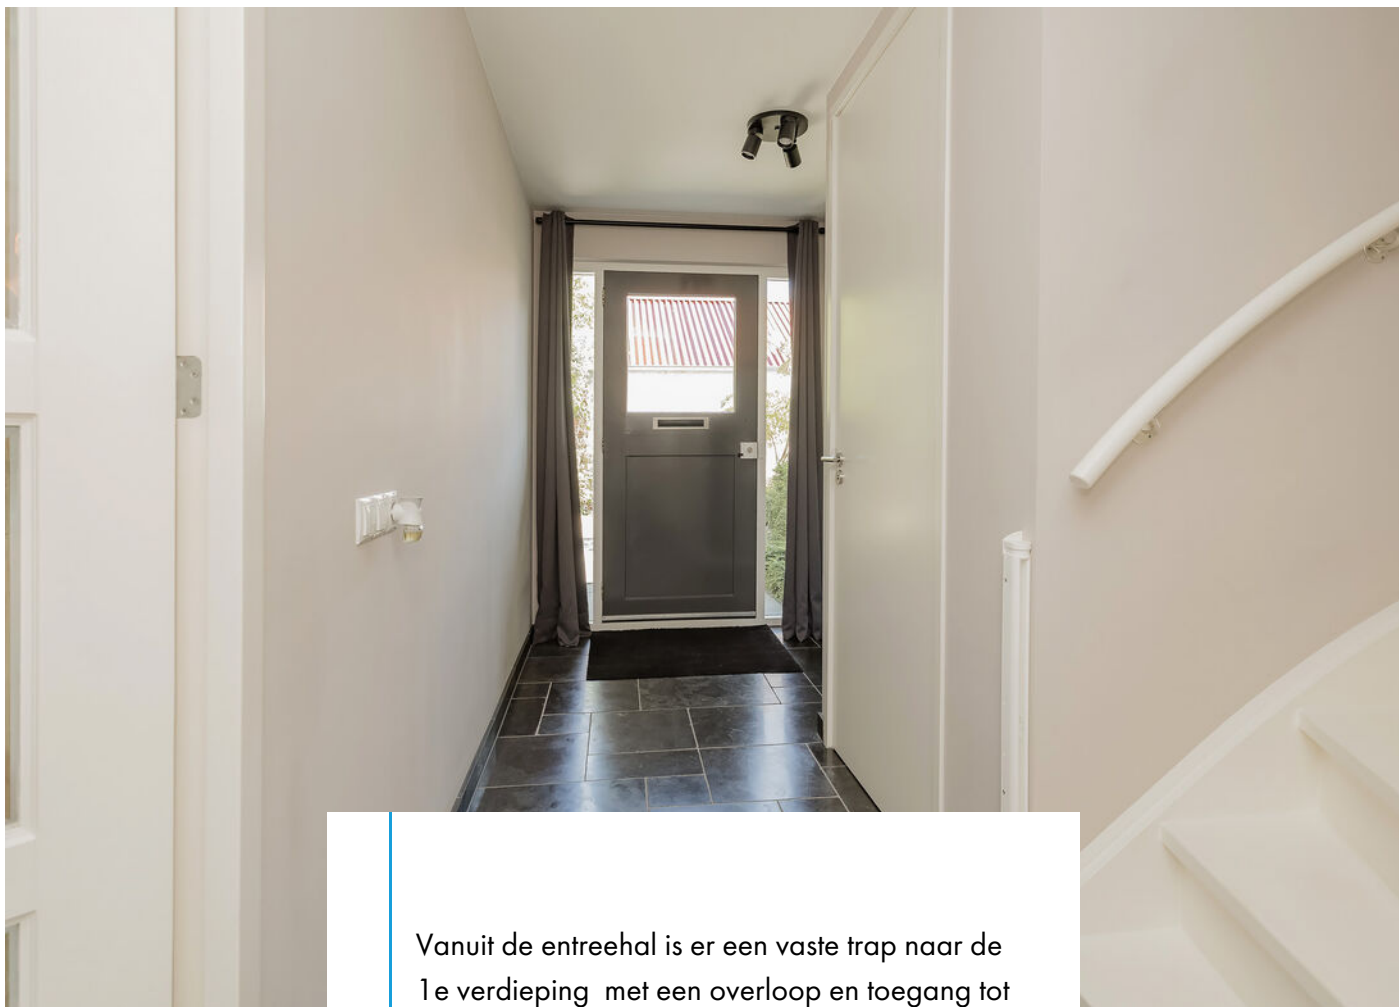


Vanuit de entreehal is er een vaste trap naar de 1e verdieping met een overloop en toegang tot drie slaapkamers en een moderne badkamer.

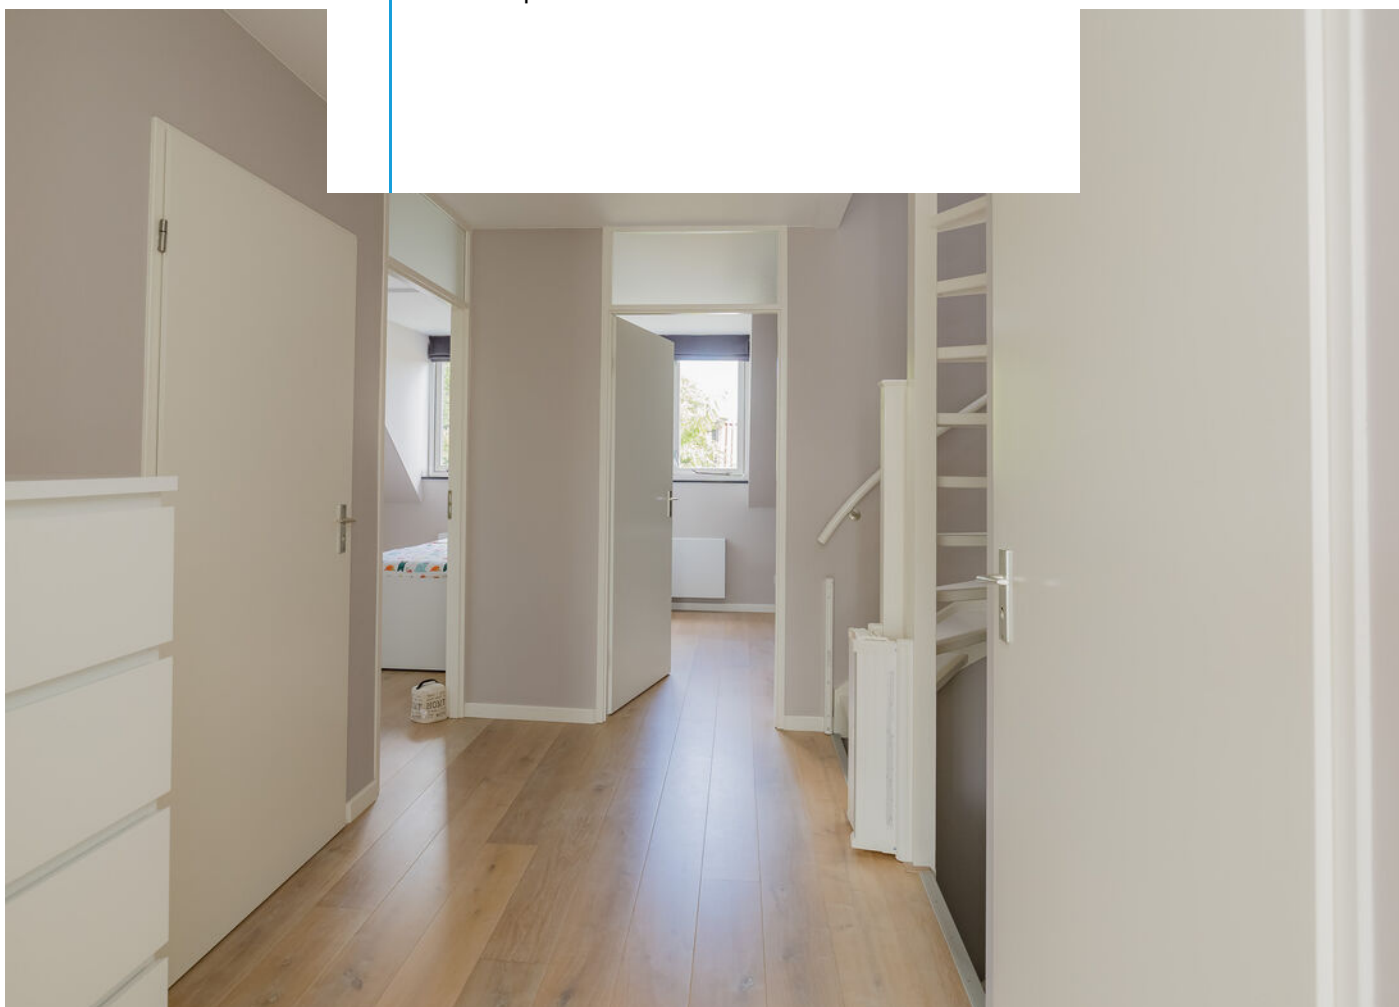



De ouderslaapkamer is aan de voorzijde gelegen en is voorzien van een leuke erker en Frans balkon.



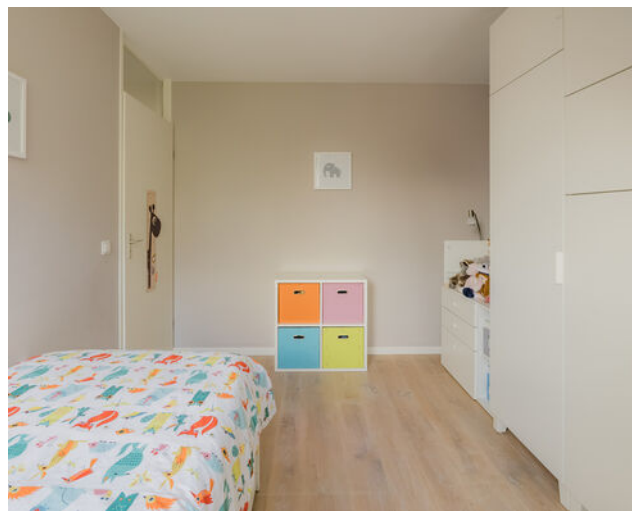


Aan de achterzijde vinden we nog twee slaapkamers. Beide slaapkamers hebben een dakkapel waardoor er extra ruimte is gecreëerd.

De gehele 1e verdieping en 2e verdieping is voorzien van een duurzame parketvloer.







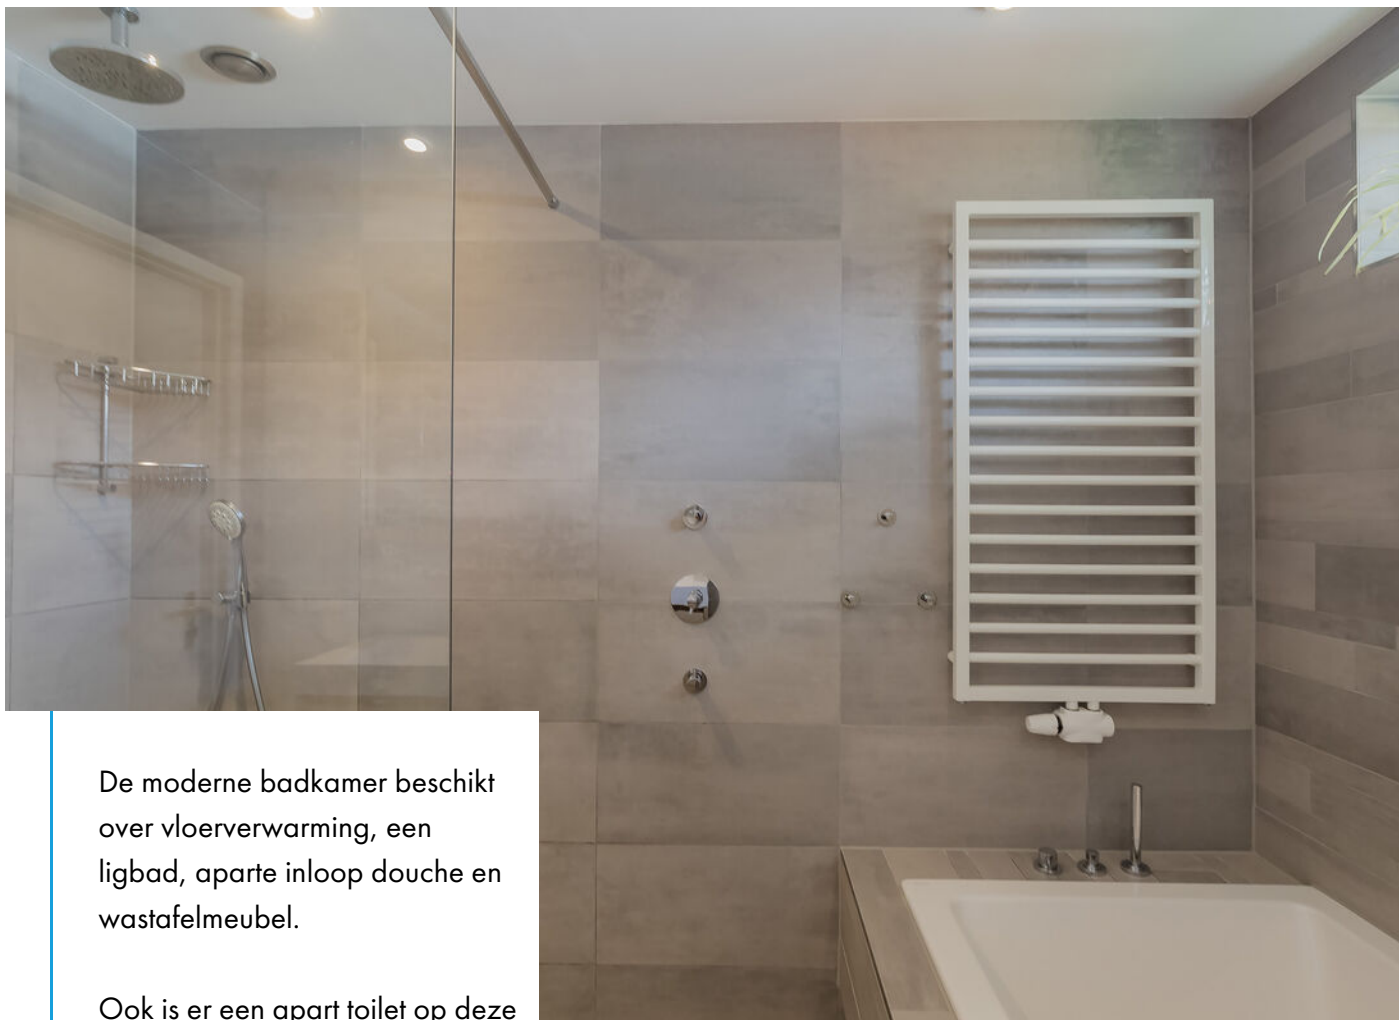

De moderne badkamer beschikt over vloerverwarming, een ligbad, aparte inloop douche en wastafelmeubel.

Ook is er een apart toilet op deze etage.

Vaste trap naar een mooi afgewerkte 2e verdieping.






Op de overloop is een fraai wandmeubel voor de wasmachine, droger, de cv-installatie en de mechanische ventilatie. Verder een royale zolderslaapkamer met Velux dakraam. Deze ruimte is zo groot dat je hier zelfs twee slaapkamers van kunt maken.






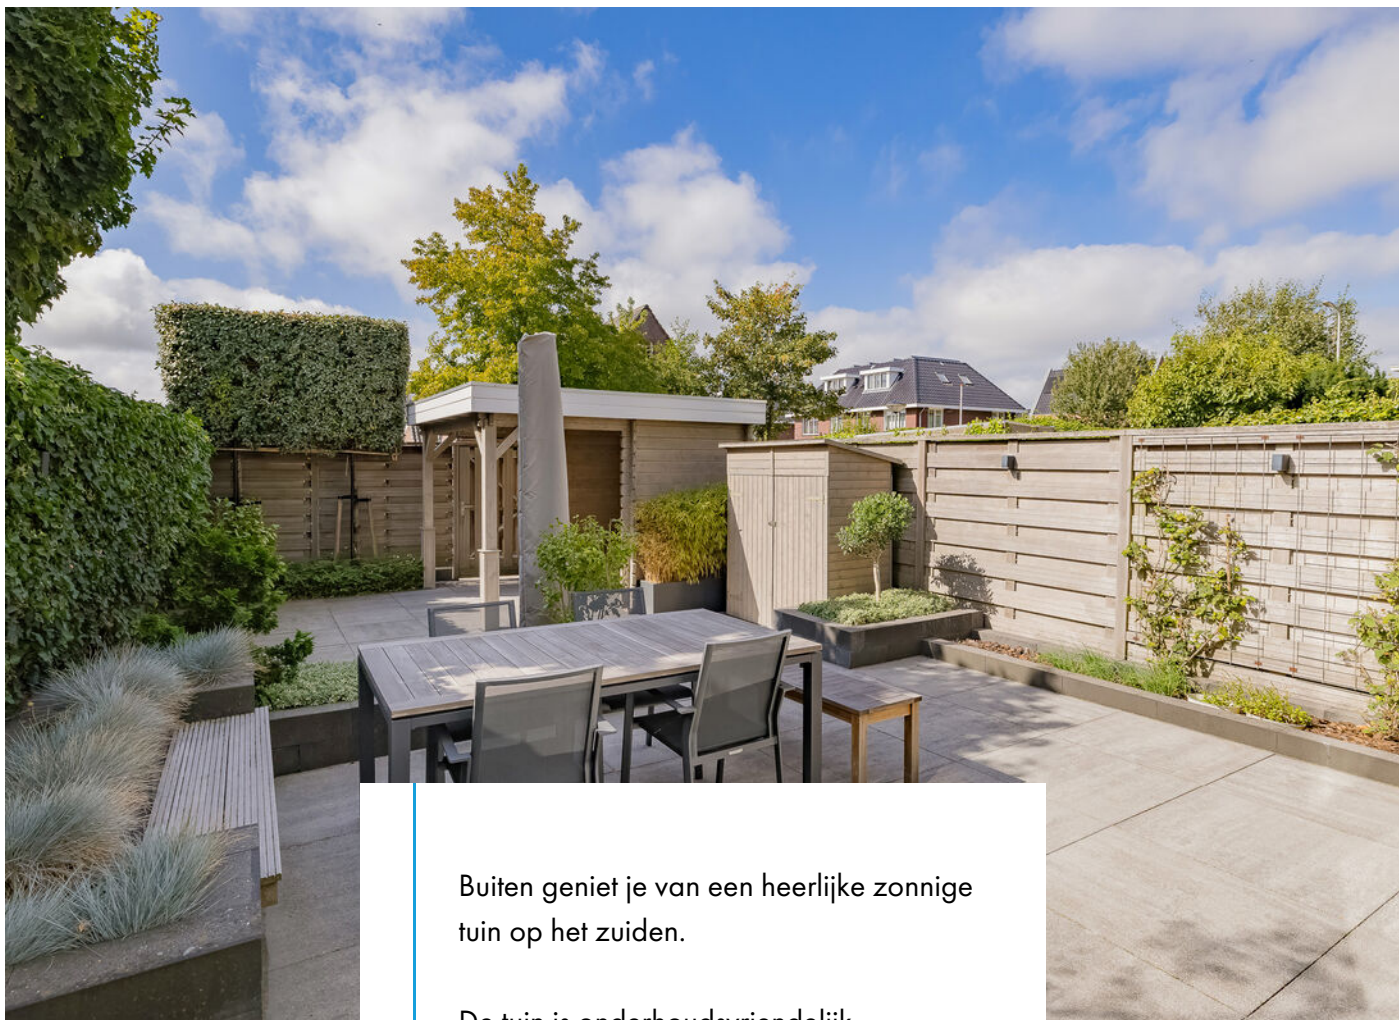

Buiten geniet je van een heerlijke zonnige tuin op het zuiden.

De tuin is onderhoudsvriendelijk aangelegd en beschikt achterin over een overkapping voor houtopslag.

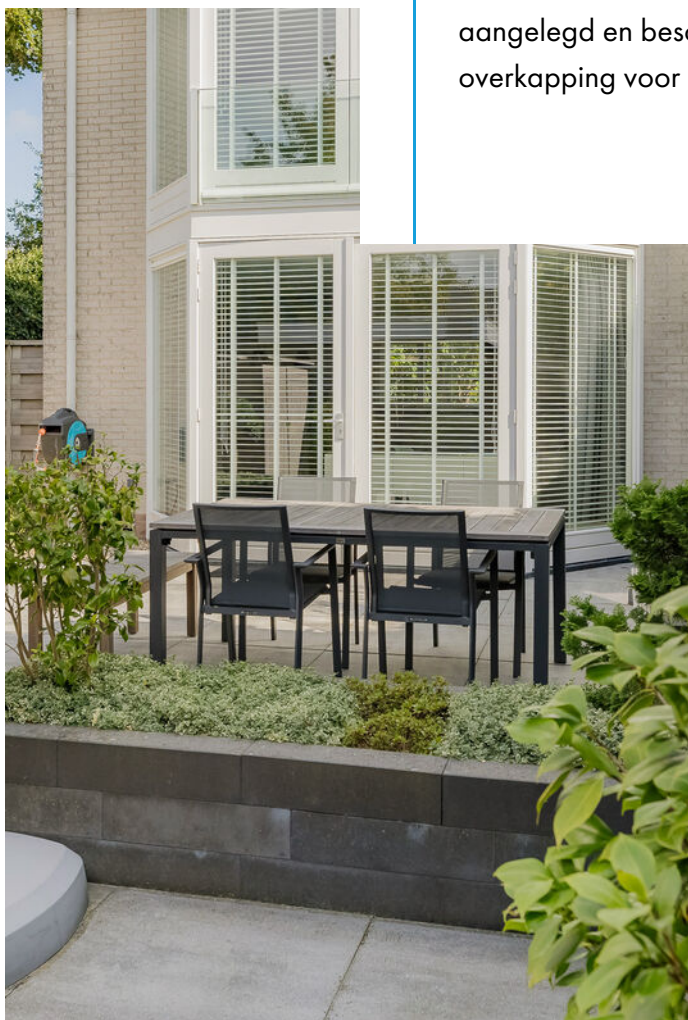







En dan de verrassing: een zeer ruime, vrijstaande garage met een verdieping. Het dak is vernieuwd en er isolatie aangebracht. Zowel, water, elektra als internet is aanwezig.

Perfect voor hobby's, opslag of werkruimte.

m →

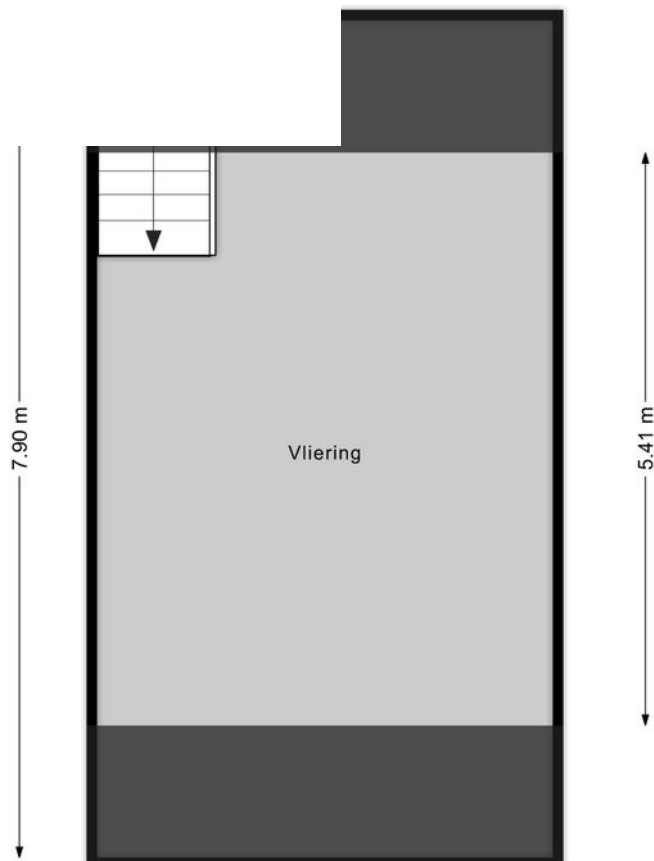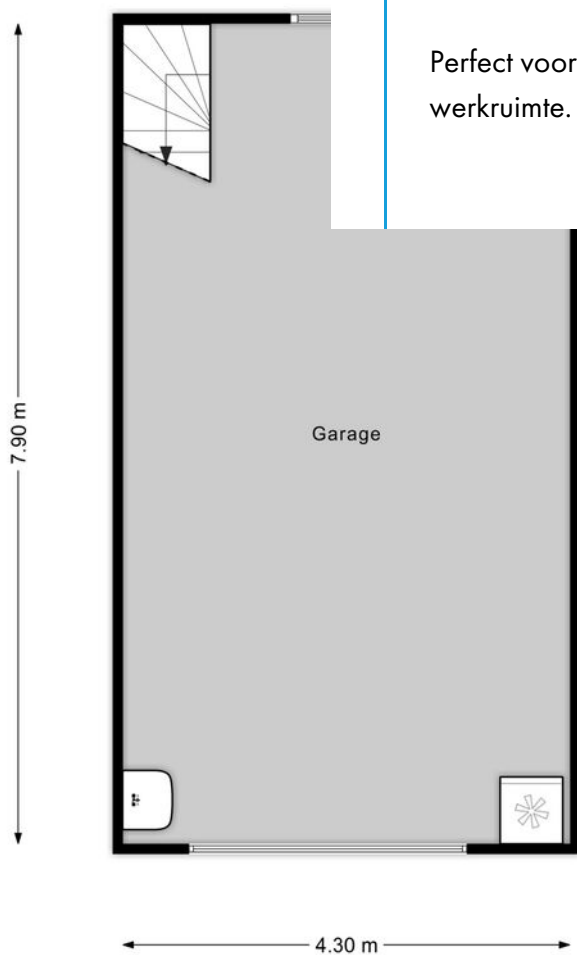







Bijzonderheden:

- * Geheel gemoderniseerde woning
- * Buiten schilderwerk september 2025
- * 18 Zonnepanelen
- * Vloerverwarming begane grond en badkamer
- * Energielabel A+
- * Zeer grote garage met verdieping
- * Voor de woning zijn parkeermogelijkheden.
- * De woning heeft een onverdeeld aandeel in de toegangsweg naar de garages

Plattegronden




Situatie
Ericastraat 1
Noordwijkerhout

Aan deze plattegrond kunnen geen rechten worden ontleend



1236 25 — Huisnummer — Vastgestelde kadastrale grens — Voorlopige kadastrale grens — Administratieve kadastrale grens — Bebouwing	Deze kaart is noordgericht Perceelnummer Kadastrale gemeente Stectie Perceel Noordwijkerhout C 2001	Schaal 1: 500 Aan dit uittreksel kunnen geen betrouwbare maten worden ontleend.	
---	---	--	---


Plattegronden

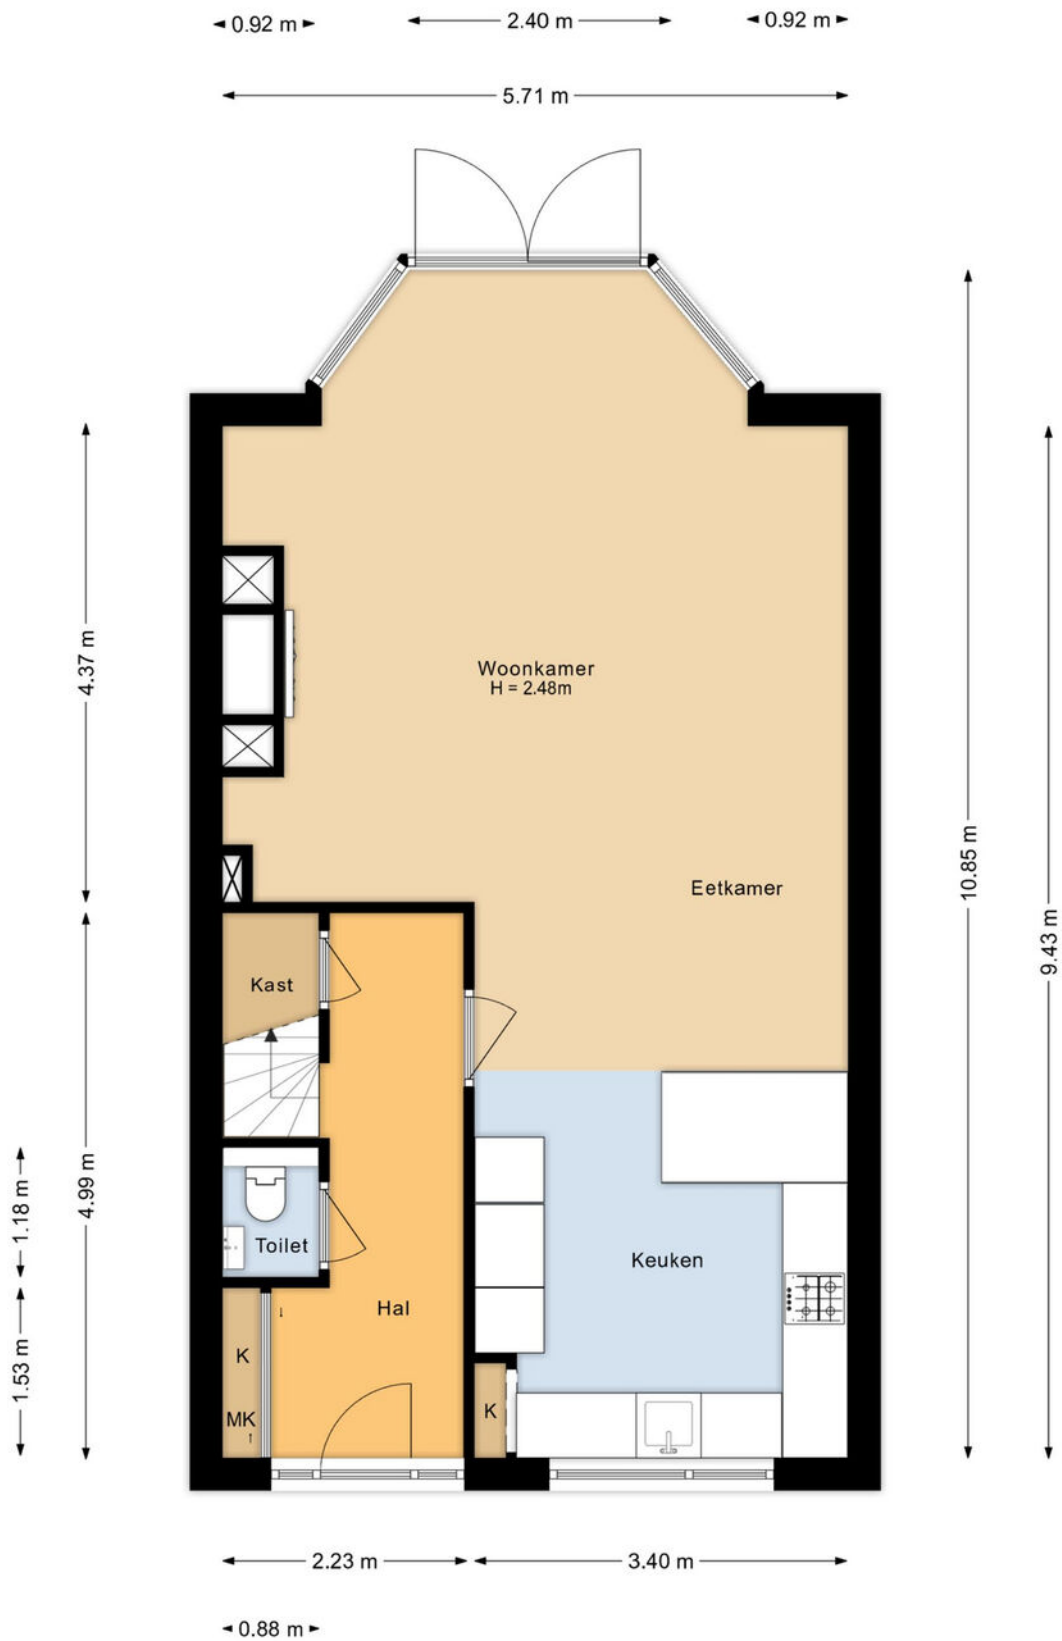

Begane grond
Ericastraat 1
Noordwijkerhout

Aan deze plattegrond kunnen geen rechten worden ontleend

Plattegronden

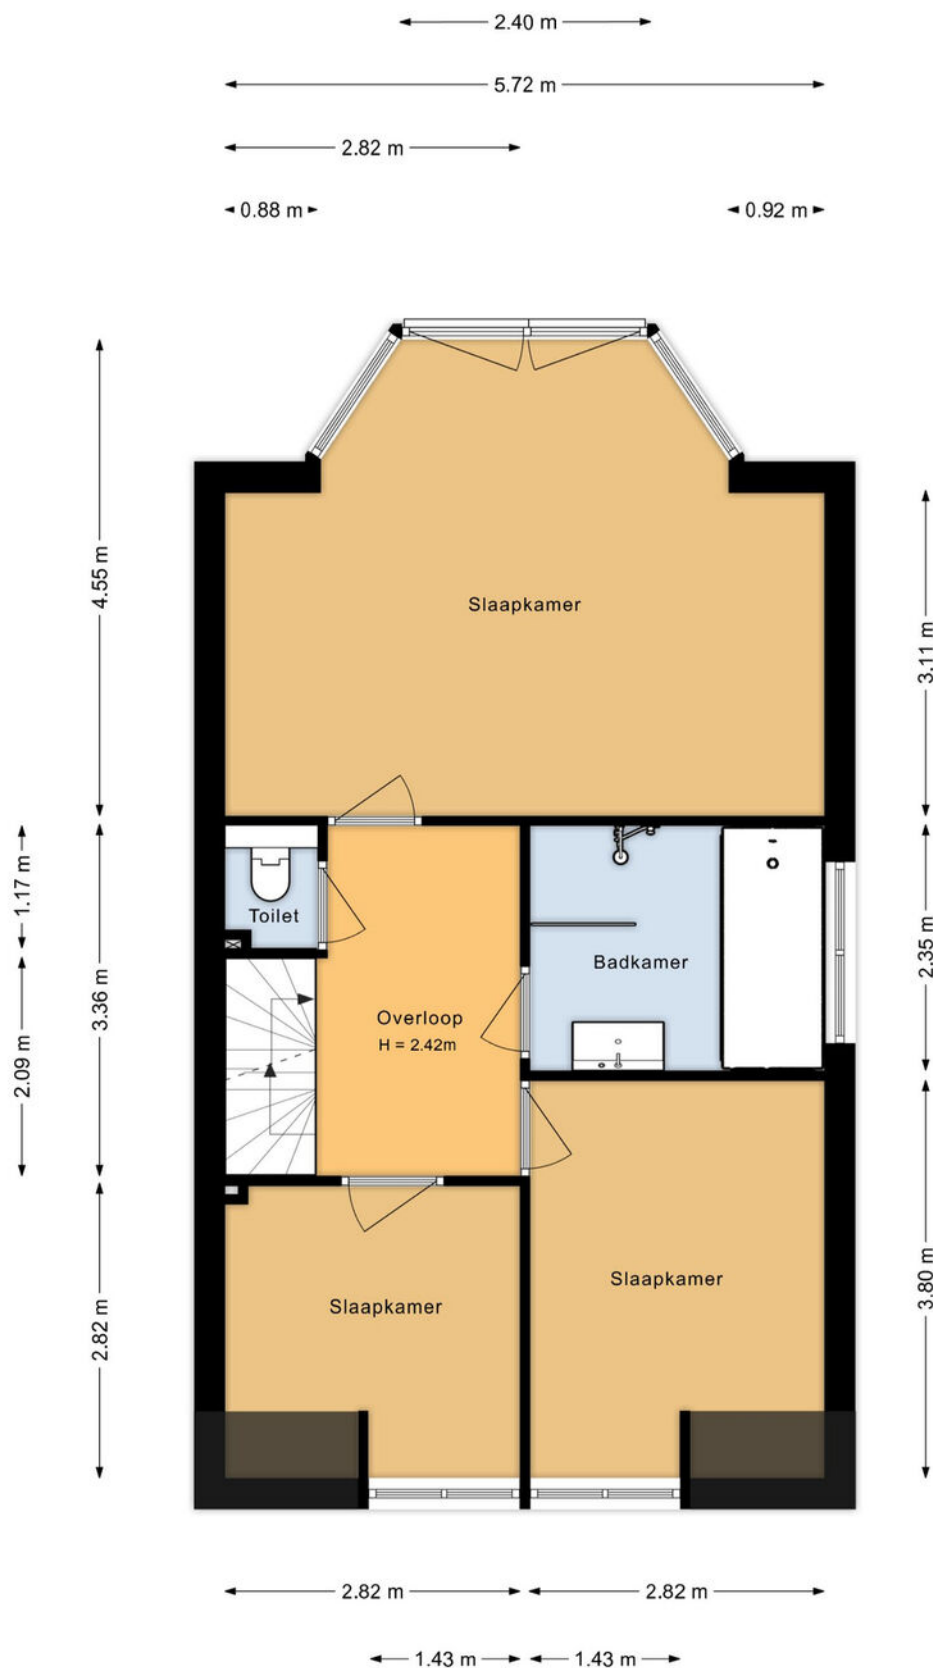

Eerste verdieping
Ericastraat 1
Noordwijkerhout

Aan deze plattegrond kunnen geen rechten worden ontleend

Plattegronden



Tweede verdieping
Ericastraat 1
Noordwijkerhout

Ericastraat 1

2211 NZ, Noordwijkerhout

Opdrachtgever:	Wilbrink & v.d. Vlugt Makelaars	
Datum opname:	10-09-2025	
Datum meetrapport:	12-09-2025	
Type woning:	Hoekwoning	
Opname door:	TibiMedia	
Beschrijving		Aantal m2:
Gebruiksopp. Wonen:	circa	142.7
Gebruiksopp. Overig in pandige ruimte(n):	circa	0
Gebruiksopp. Gebouwgebonden buitenruimte(n):	circa	0
Gebruiksopp. Externe bergruimte(n):	circa	57.2
Totale Vloer Oppervlakte:	circa	142.7
Bruto Inhoud in m3:	circa	556

Notities bij meting:

Dit rapport is opgesteld en ondertekend door TibiMedia. Hierbij verklaren wij het rapport naar beste kennis en wetenschap te hebben ingevuld.

Hillegom, 12-09-2025

TibiMedia

Lijst van roerende zaken

	Blijft achter	Gaat mee	Ter overname
Woning - Interieur			
(Voorzet) openhaard met toebehoren	X		
Designradiator(en)	X		
Verlichting, te weten			
- inbouwspots/dimmers	X		
- opbouwspots/armaturen/lampen/dimmers	X		
- losse (hang)lampen		X	
(Losse)kasten, legplanken, te weten			
- Hoofdslaapkamer	X		
Raamdecoratie/zonwering binnen, te weten			
- gordijnrails	X		
- gordijnen	X		
- rolgordijnen	X		
- jaloezieën	X		
Vloerdecoratie, te weten			
- parketvloer	X		
- plavuizen	X		
Woning - Keuken			
Keukenblok (met bovenkasten)	X		
Keuken (inbouw)apparatuur, te weten			
- (gas)fornuis	X		
- afzuigkap	X		
- oven	X		
- combi-oven/combimagnetron	X		
- koel-vriescombinatie	X		
- vaatwasser	X		
- Wijnkoelkast	X		

Lijst van roerende zaken

	Blijft achter	Gaat mee	Ter overname
Woning - Sanitair/sauna			
Toilet met de volgende toebehoren			
- toilet	X		
- toiletrolhouder	X		
- toiletborstel(houder)	X		
- fontein	X		
Badkamer met de volgende toebehoren			
- ligbad	X		
- douche (cabine/scherf)	X		
- wastafel	X		
- wastafelmeubel	X		
- planchet	X		
Woning - Extérieur/installaties/veiligheid/energiebesparing			
Brievenbus	X		
(Voordeur)bel	X		
Rookmelders	X		
(Klok)thermostaat	X		
Telefoonaansluiting/internetaansluiting	X		
Veiligheidsschakelaar wasautomaat		X	
Waterslot wasautomaat	X		
Zonnepanelen	X		
Warmwatervoorziening, te weten			
- CV-installatie	X		
- close-in boiler	X		
Tuin - Inrichting			
Tuinaanleg/bestrating	X		
Beplanting	X		

Lijst van roerende zaken

	Blijft achter	Gaat mee	Ter overname
Tuin - Verlichting/installaties			
Buitenverlichting	X		
Tijd- of schemerschakelaar/ bewegingsmelder	X		
Tuin - Bebouwing			
Tuinhuis/buitenberging	X		


Wonen in Noordwijkerhout

Noordwijkerhout is onderdeel van de gemeente Noordwijk. Noordwijkerhout telt zo'n 15.000 inwoners. Noordwijkerhout heeft de grootste oppervlakte aan kleurrijke bollenvelden in de streek en noemt zich daarom het 'Hart van de Bollenstreek'.

Gelegen achter de duinen en de Noordzeekust ligt het dorp vlak bij grote steden als Leiden, Den Haag en Amsterdam. Gedurende het seizoen zijn er vele activiteiten en evenementen. Samen met de terrasjes in het centrum van Noordwijkerhout, gelegen rondom de monumentale Witte Kerk, zorgen deze voor een levendige sfeer in het centrum.

Noordwijkerhout heeft vele (sport)verenigingen en drie grote speeltuinen, De Duinrand in de Zilk, de waterspeeltuin De Speelakker en een grote indoorspeeltuin. Daarnaast is er een kinderboerderij, de Dierenhoeve.

Het Oosterduinse meer, in de volksmond Comomeer, biedt ruimte voor waterrecreatie en vanuit Noordwijkerhout fiets je zo naar het strand. Vele fiets- en wandelroutes in en om Noordwijkerhout leiden onder meer naar het fraaie natuurgebied van de Amsterdamse Waterleidingduinen.

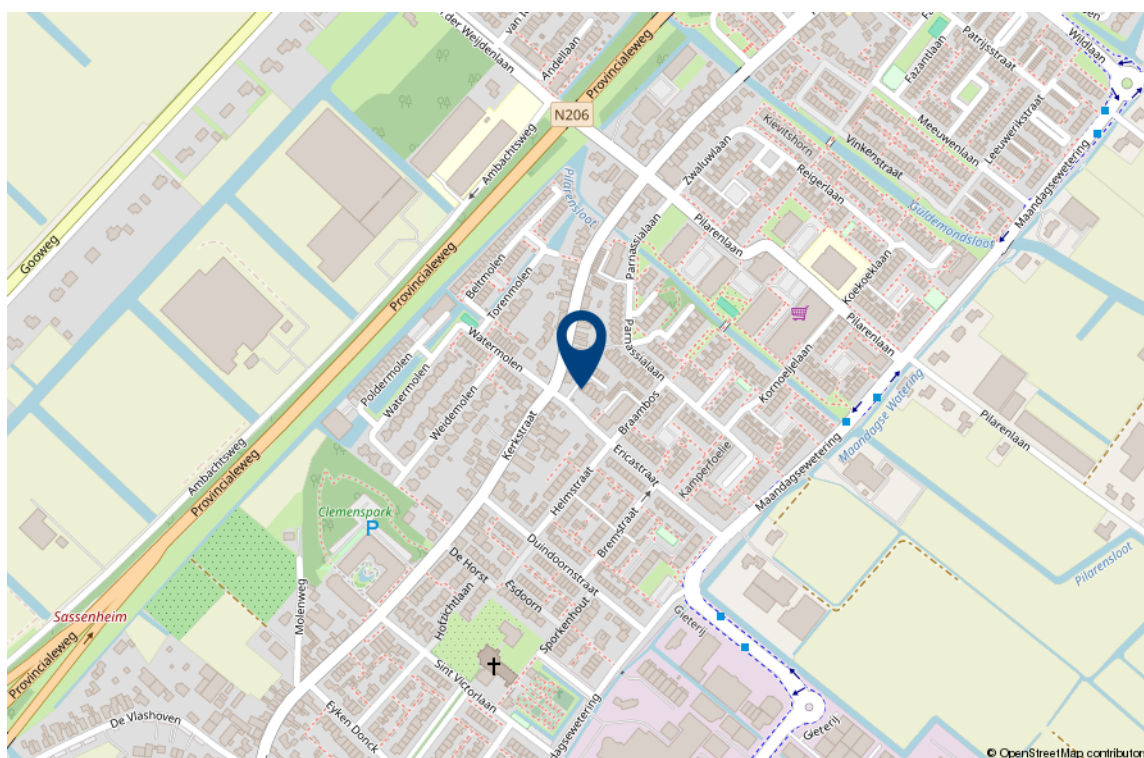

Interesse in deze woning?

Met vragen kunt u altijd terecht bij de makelaar. Daarnaast vindt u ook veel informatie op de eigen website van deze woning, zoals een uitgebreide video, het meetrapport, de vragenlijst ingevuld door de verkoper over de staat van de woning, het rapport van de bouwkundige keuring (indien beschikbaar) en andere relevante stukken. Ook kunt u de zonnestand bekijken en relevante afstanden tot bijvoorbeeld winkels, scholen, horeca en openbaar vervoer.

Verantwoording

Deze informatie is door ons met de nodige zorgvuldigheid samengesteld. Onzerzijds wordt echter geen enkele aansprakelijkheid aanvaard voor enige onvolledigheid, onjuistheid of anderszins, dan wel de gevolgen daarvan. Alle opgegeven maten en oppervlakten zijn indicatief. Wij, noch de eigenaar van dit woonhuis, aanvaarden enige aansprakelijkheid voor de juistheid van de vermelde gegevens.

Meetinstructie

De meetinstructie is gebaseerd op de NEN2580. De Meetinstructie is bedoeld om een meer eenduidige manier van meten toe te passen voor het geven van een indicatie van de gebruiksoppervlakte. De meetinstructie sluit verschillende meetuitkomsten niet volledig uit, door bijvoorbeeld interpretatieverschillen, afrondingen of beperkingen bij het uitvoeren van de meting.

Een bod uitbrengen

Onderzoeksplicht van de koper

Wij gaan er vanuit dat u, voordat u een bod uitbrengt op de woning, onderzoek heeft verricht naar alle aspecten die in het algemeen van belang zijn bij het nemen van uw aankoopbeslissing, zoals vermeld in het Burgerlijk Wetboek. Daartoe behoort minimaal het bestuderen van de informatie die door ons wordt aangeboden, het inwinnen van informatie bij de gemeente en een onderzoek naar uw financiële mogelijkheden.

Het bod

Als u besluit een bod uit te brengen op de woning kan dat mondeling of schriftelijk. Betrek bij uw bod ook andere factoren die voor u van belang zijn, zoals aanvaarding, ontbindende voorwaarden, roerende zaken, etc. Met ontbindende voorwaarden geeft u aan dat de koop onder bepaalde omstandigheden niet doorgaat. Zo weet u mogelijk nog niet zeker of u de hypotheek rond krijgt. In dat geval kunt u een bod onder voorbehoud financiering doen. Vermeld in dit geval ook het benodigde hypotheekbedrag.

Onderhandeling

Als u een bod uitbrengt (mondeling of schriftelijk) is er nog geen sprake van een onderhandeling. Pas wanneer wij namens de verkoper een tegenvoorstel doen, is er daadwerkelijk sprake van een onderhandeling.

Koopakte

Behoudens nadere afspraken gelden de standaardregels zoals deze voorkomen in de modelkoopakte, die is opgesteld door de Nederlandse Vereniging van Makelaars NVM, de consumentenbond en de Vereniging Eigen Huis. Als waarborgsom (of bankgarantie) is gebruikelijk 10% van de koopsom te voldoen bij de notaris. Eventueel door de koper te maken voorbehouden worden alleen vermeld als deze in de onderhandelingen zijn afgesproken.

Aanvullende clausules

Bij woningen die ouder zijn dan 10 jaar kan in de koopakte een ouderdomsclausule worden opgenomen waarin wordt gesteld dat de koper rekening dient te houden met het feit dat de eisen die destijds aan de bouwkwaliteit gesteld werden lager kunnen liggen dan bij nieuwere woningen. Daarnaast kan er bij woningen die dateren van vóór 1993 in de koopakte een asbestclausule worden opgenomen waarin verkoper verklaart dat gedurende de periode dat hij eigenaar was geen asbesthoudende stoffen op of in de onroerende zaak zijn aangebracht, maar niet kan uitsluiten dat er in de onroerende zaak asbesthoudende stoffen aanwezig zijn. Bij woningen die verkocht worden in opdracht van een verkoper die de woning niet zelf heeft bewoond, kan er een niet-zelfbewoningsclausule worden opgenomen. Hierin is vastgelegd dat verkoper de woning nooit zelf heeft gebruikt en dat verkoper niet op de hoogte is van eigenschappen en/of gebreken waarvan hij wel op de hoogte zou zijn geweest als hij de woning zelf feitelijk had gebruikt. Deze clausule wordt bijvoorbeeld ingezet wanneer erfgenamen een woning verkopen.

Notariskeuze

De notariskeuze ligt bij de koper. Echter indien de notaris voor de handelingen die ten behoeve van verkoper worden uitgevoerd hogere kosten in rekening brengt dan te doen gebruikelijk, dan zijn deze meerdere kosten voor rekening van de koper.

Energielabel

Verkoper zal bij de notariële eigendomsoverdracht aan koper een energielabel overhandigen, tenzij anders is afgesproken of indien dit op grond van het besluit energieprestatie een dergelijk label of certificaat niet noodzakelijk is. Voor meer informatie www.rvo.nl.

Uw huidige woning

Bent u op dit moment reeds eigenaar van een woning of appartement, dan bieden wij u onze diensten aan voor een vrijblijvende en gratis waardebepaling van uw huidige woning. Dit in verband met een door u te nemen beslissing omtrent de woning die u zojuist heeft bezocht. Graag vertellen wij u in een persoonlijk gesprek wat wij voor u kunnen betekenen.

De makelaar

Deze woning wordt u namens de verkoper aangeboden door Wilbrink & v.d. Vlucht Makelaars. De belangen van de verkoper worden dan ook behartigd door Wilbrink & v.d. Vlucht Makelaars. Kandidaat-kopers geven wij dan ook altijd in overweging om een eigen NVM-makelaar in te schakelen voor begeleiding bij de **aankoop**.

Ook uw woning verkopen?

Met elkaar maken wij het waar(d).



Wilbrink & v.d. Vlucht Makelaars is al jarenlang de betrouwbare partner in wonen: professioneel, persoonlijk en met hart voor uw belang. Daar kunt u op vertrouwen. Of het gaat om een nieuwbouw woning, een appartement, een eengezinswoning of een riante villa, wij kennen de markt als geen ander. We zijn actief in elk segment, in de hele regio van Haarlem tot Wassenaar tot Alphen a/d Rijn, met een nadruk op de Duin- en Bollenstreek.

NVM-Makelaar

Wilbrink & v.d. Vlucht Makelaars is aangesloten bij de Nederlandse vereniging van Makelaars (NVM). Ons kantoor telt twee Register Makelaars/Taxateurs, één Register Makelaar en twee Makelaars, allen lid NVM, vijf gediplomeerde binnendienstmedewerkers en een medewerker buitenreclame en onderhoud. Dat maakt ons uniek in de regio en biedt u de meeste zekerheid. Onze technische kennis en kennis van de markt is altijd up-to-date.

Specialist in exclusief wonen

De exclusieve woningmarkt vereist een aparte benadering. De aan- of verkoop van uw exclusieve woning is bij ons in de allerbeste handen. Discretie, een grondige aanpak, duidelijke kwaliteitsprocedures en een zorgvuldig opgebouwd netwerk zijn daarbij belangrijk. In dit segment komt in meer dan de helft van de gevallen de koper niet op het huis af, maar wordt het huis onder de aandacht van een potentiële koper gebracht.

Qualis en Baerz & co

Wilbrink & v.d. Vlucht is aangesloten bij Qualis en Baerz & co. Via deze wegen werken wij samen met de beste makelaars van Nederland. We maken gebruik van gezamenlijke marketing, zoals publicatie in Qualis Magazine en Qualis Gallery. Zo wordt uw exclusieve woning landelijk en bij de juiste doelgroep onder de aandacht gebracht. Uw huis is zo ook vindbaar via tientallen websites van onze aangesloten makelaarspartners, Baerz.com en Qualis.nl. Via deze portals zijn wij rechtstreeks online verbonden met diverse internationale luxury home portals. Waaronder het vermaarde Luxuryrealestate.com, Rightmove.co.uk en Luxuryestate.com. Dit stelt ons in staat om exclusieve woningen aan te bieden onder een wereldwijd vermogend koperspubliek.

Actief in ieder segment

Meer dan eens krijgen we de vraag of Wilbrink & v.d. Vlucht Makelaars alleen exclusieve woningen verkoopt. Niets is minder waar. Ons aanbod is heel divers, we verkopen woningen in iedere prijsklasse. Onze dienstverlening is wél heel uitgebreid en daarmee misschien exclusief te noemen. Wij weten als geen ander hoe belangrijk het is dat we de woning goed voor u verkopen en proberen u zoveel mogelijk te ontzorgen. Samen met ons team geven we u de aandacht die u verdient en streven we naar het beste resultaat.

Ons aanbod is goed in beeld

Voor iedere woning bepalen we samen de beste marketing aanpak. Via onze website www.onsaanbod.nl kunt u rechtstreeks onze panden bekijken. Uiteraard vindt u ons aanbod ook op Funda.nl. Ons aanbod in exclusieve woningen vindt u ook op www.Qualis.nl en Baerz.com. Daarnaast adverteren we in diverse landelijke en lokale bladen en in de bioscoop. Wij zijn ook zeer actief op de verschillende sociale media.



Uw droomhuis nog niet gevonden?

Mocht dit niet uw droomwoning zijn, dan gaan wij graag samen met u op zoek naar een woning die wel aan al uw wensen voldoet. Neem contact met ons op.

Wilt u ook als eerste op de hoogte gehouden worden van ons nieuwe woningaanbod? Benieuwd welke woningen verkocht zijn of inspiratie nodig voor uw eigen woning? Volg ons dan op Facebook, Instagram en LinkedIn. We verwelkomen u daar graag!



Wij staan voor u klaar

Vragen?

Neem gerust contact met ons op als u meer informatie wilt. We zijn u graag van dienst. We zijn bereikbaar op werkdagen van 8.30 – 23.00 uur op tel. **0252-419049** of per mail: **info@wilbrinkvandervlugt.nl**



Frits R. Wilbrink RM
NVM Register Makelaar
Directeur



Miranda M.C.J. van der Wagt-Waasdorp RM RT
NVM Register Makelaar, NVM
Register Taxateur, Adjunct
Directeur



**Brigitte Rutten-Wilbrink
MSc, K RMT**
NVM Makelaar
Directeur



Rick T.P.M. Broekhof RM RT
NVM Register Makelaar, NVM
Register Taxateur



Angelique de Boer
Commercieel medewerker
binnendienst



Daniëlle de Hollander
Commercieel medewerker
binnendienst



Marie-José Zwaan
Commercieel medewerker
binnendienst



Wendy Vink
Commercieel medewerker
binnendienst